




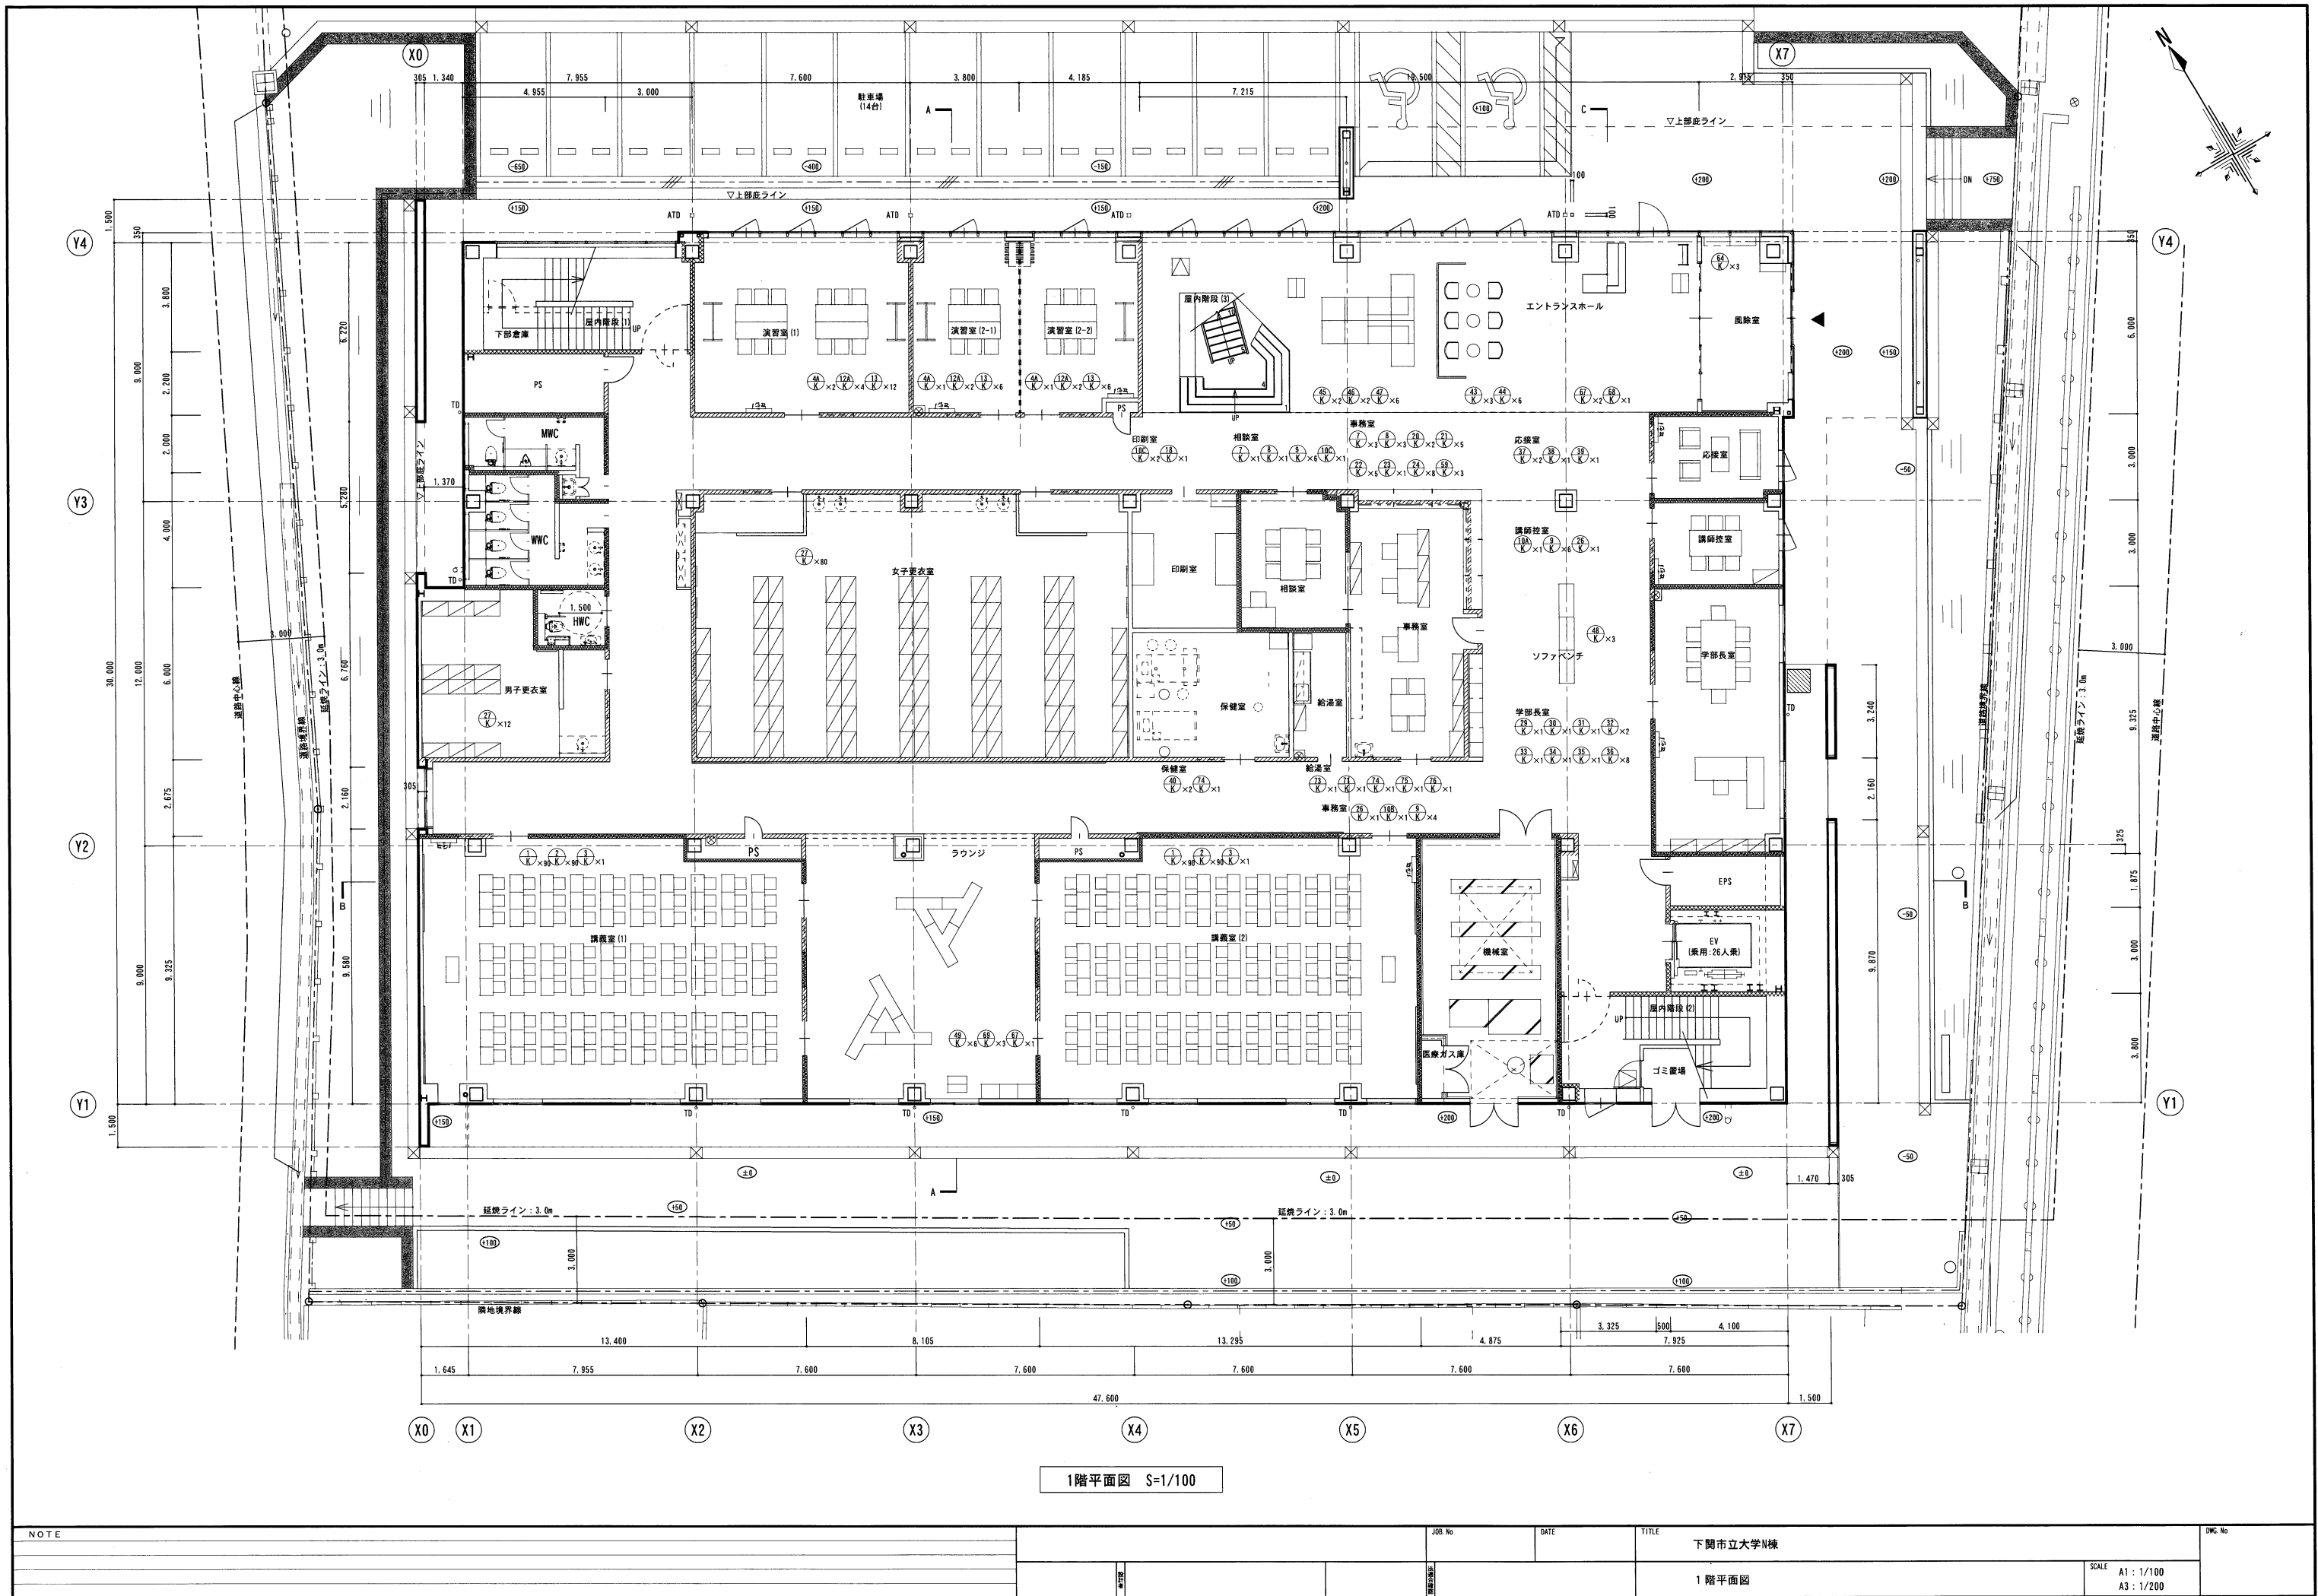

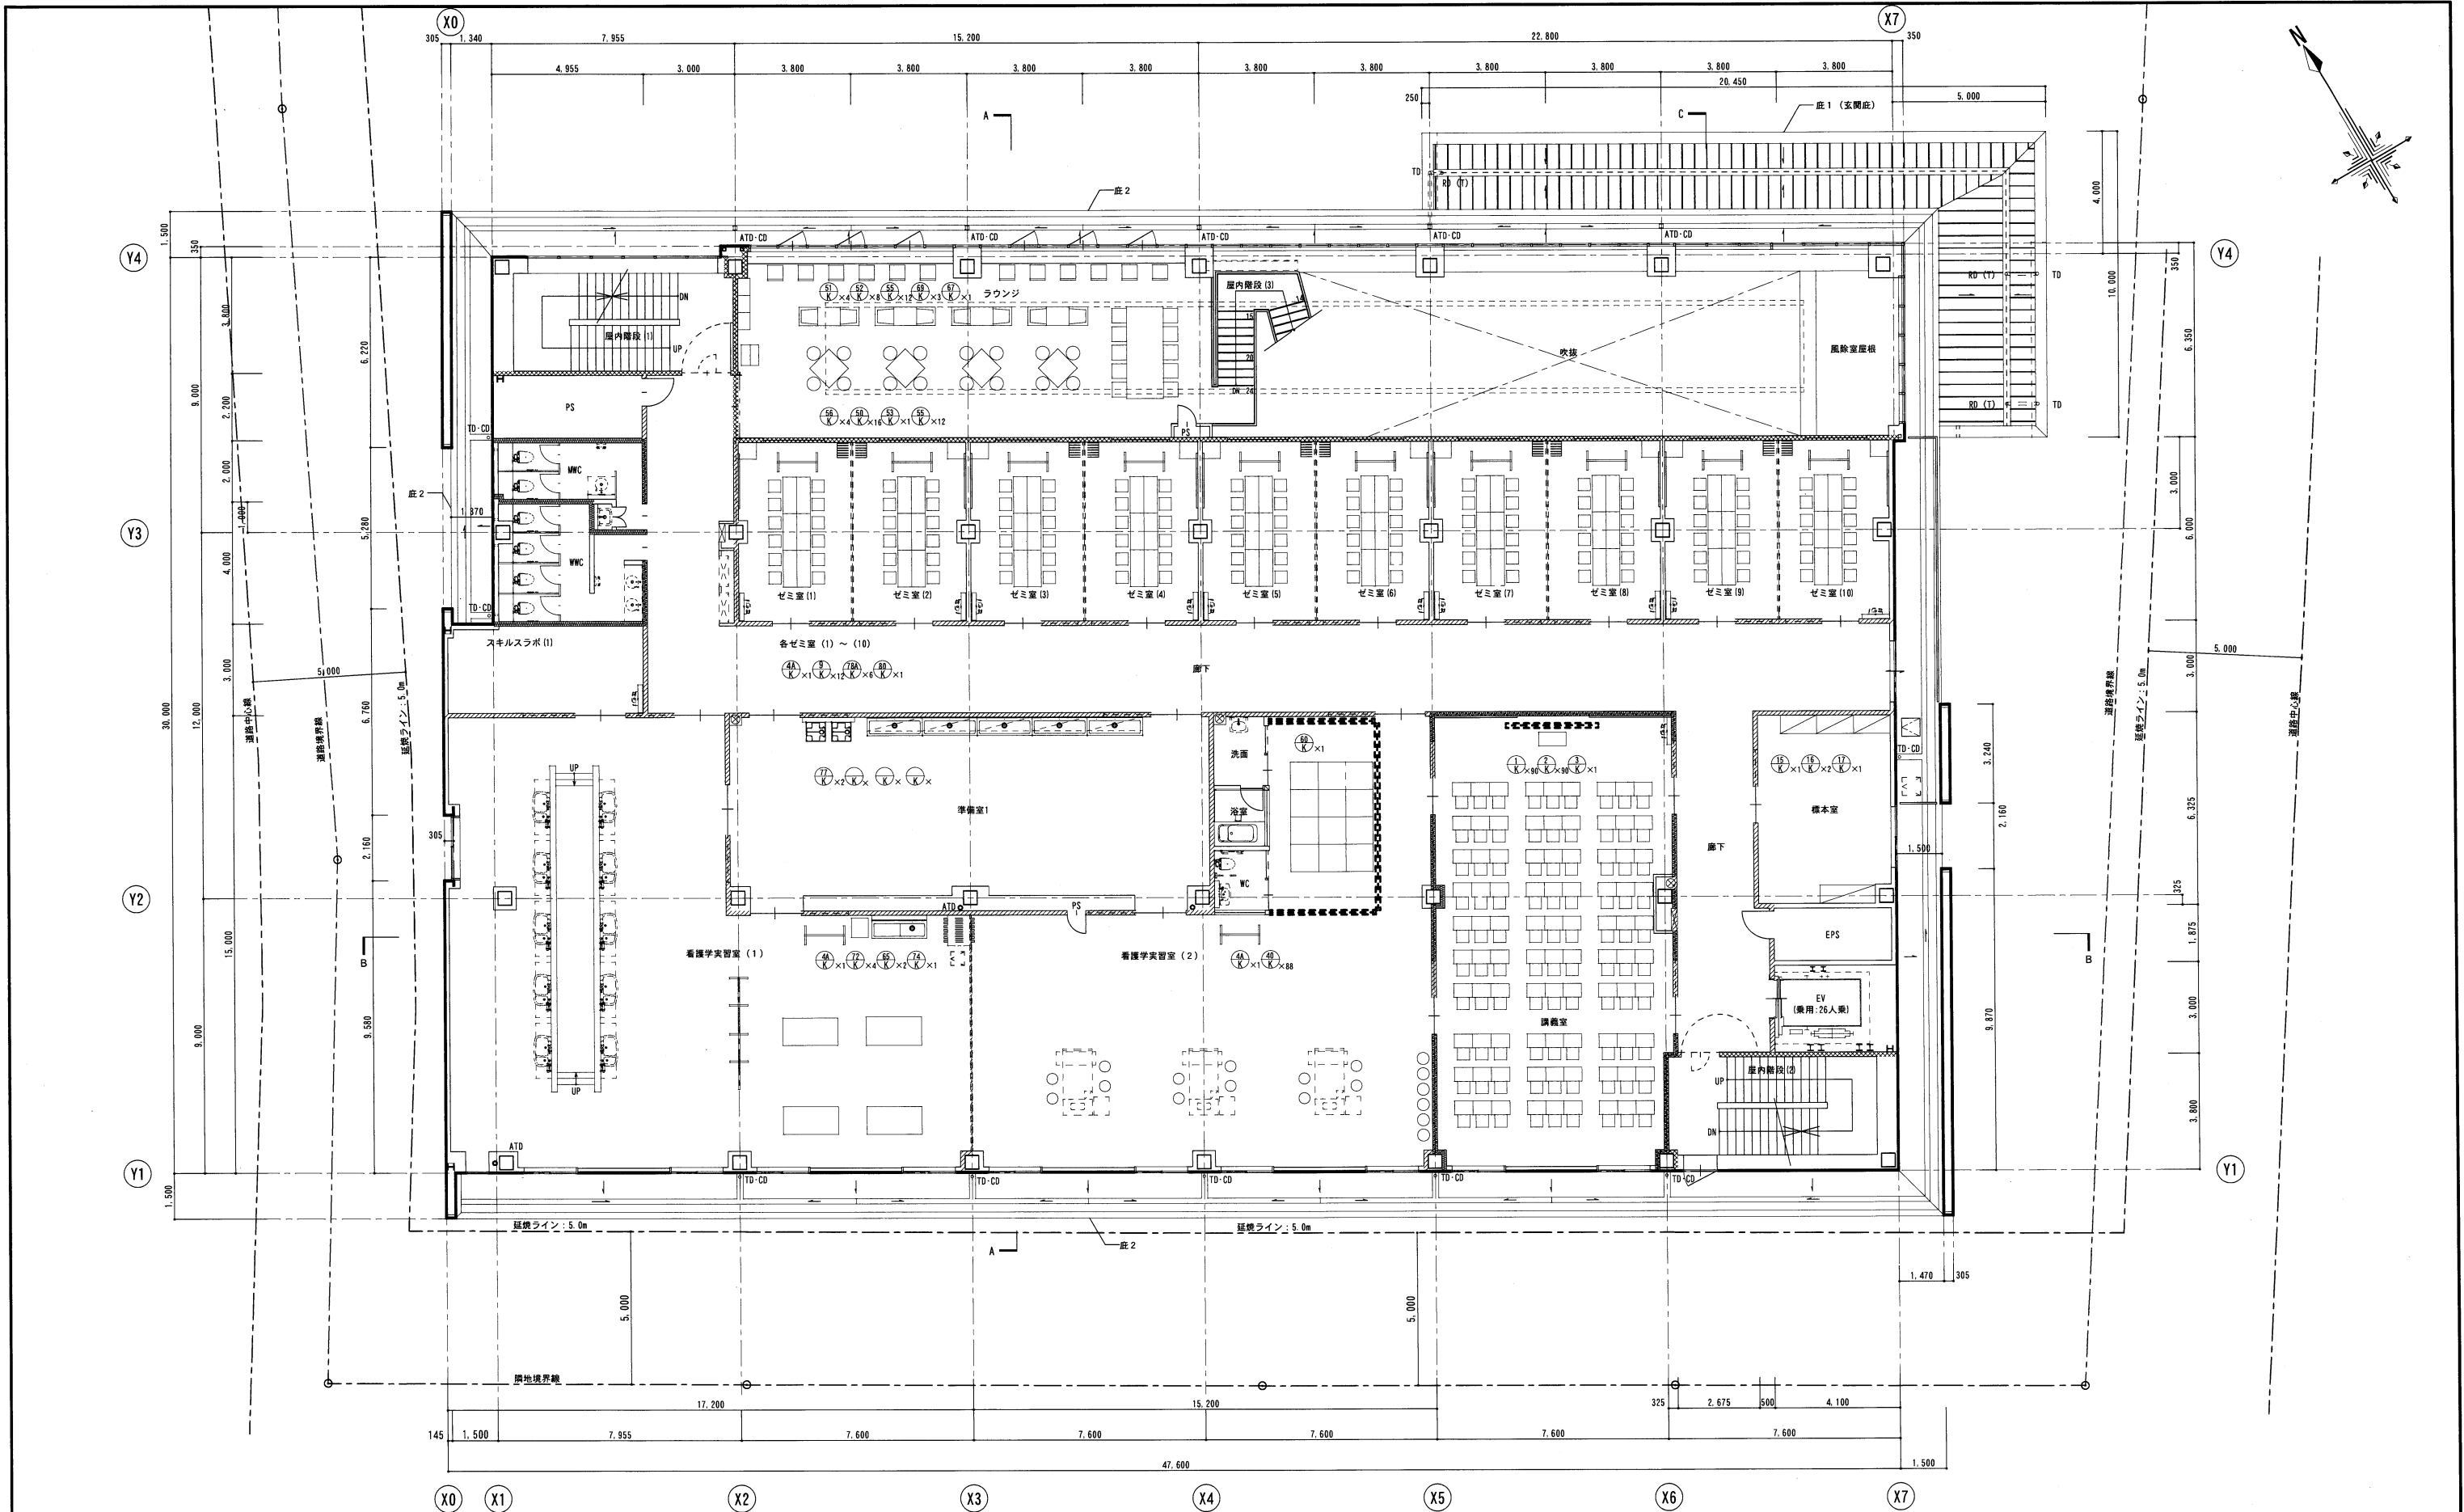


2階平面図 S=1/100

NOTE				JOB No	DATE	TITLE	DWG No
						下関市立大学N棟	
						2階平面図	
						SCALE A1 : 1/100 A3 : 1/200	

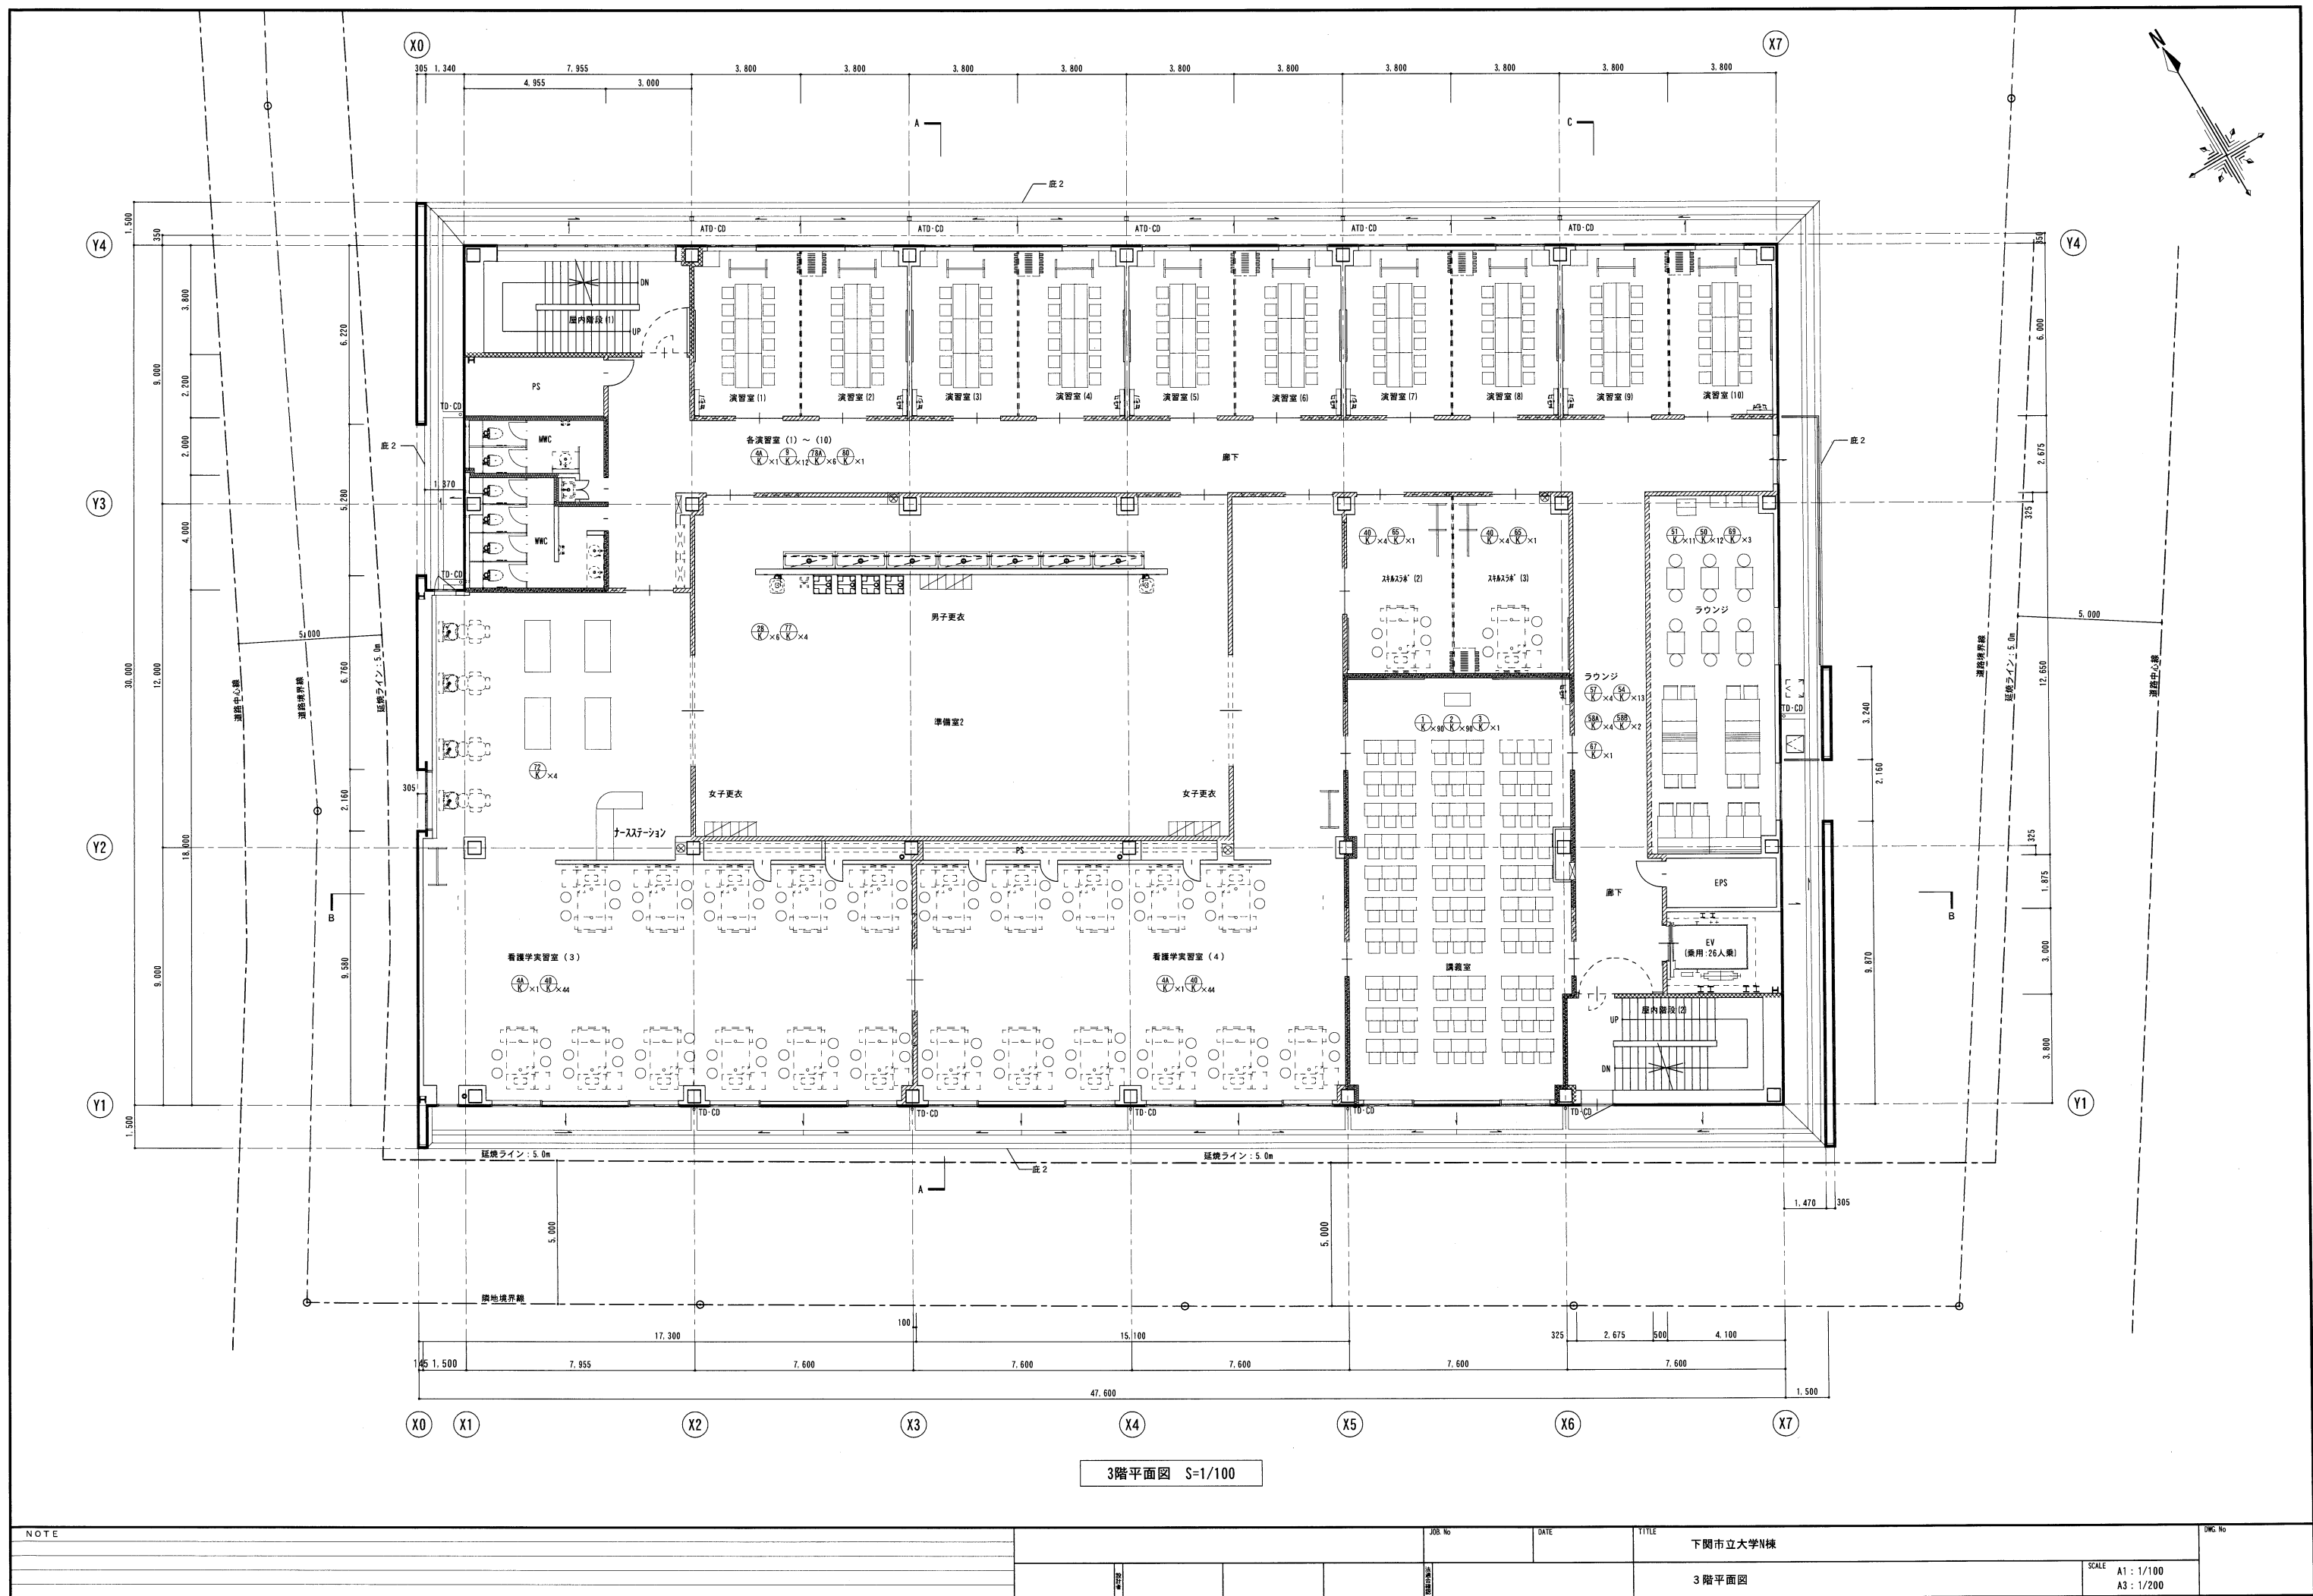

NOTE	JOB No		DATE	TITLE	下関市立大学N棟	DWG No
				3階平面図		
					SCALE A1 : 1/100 A3 : 1/200	

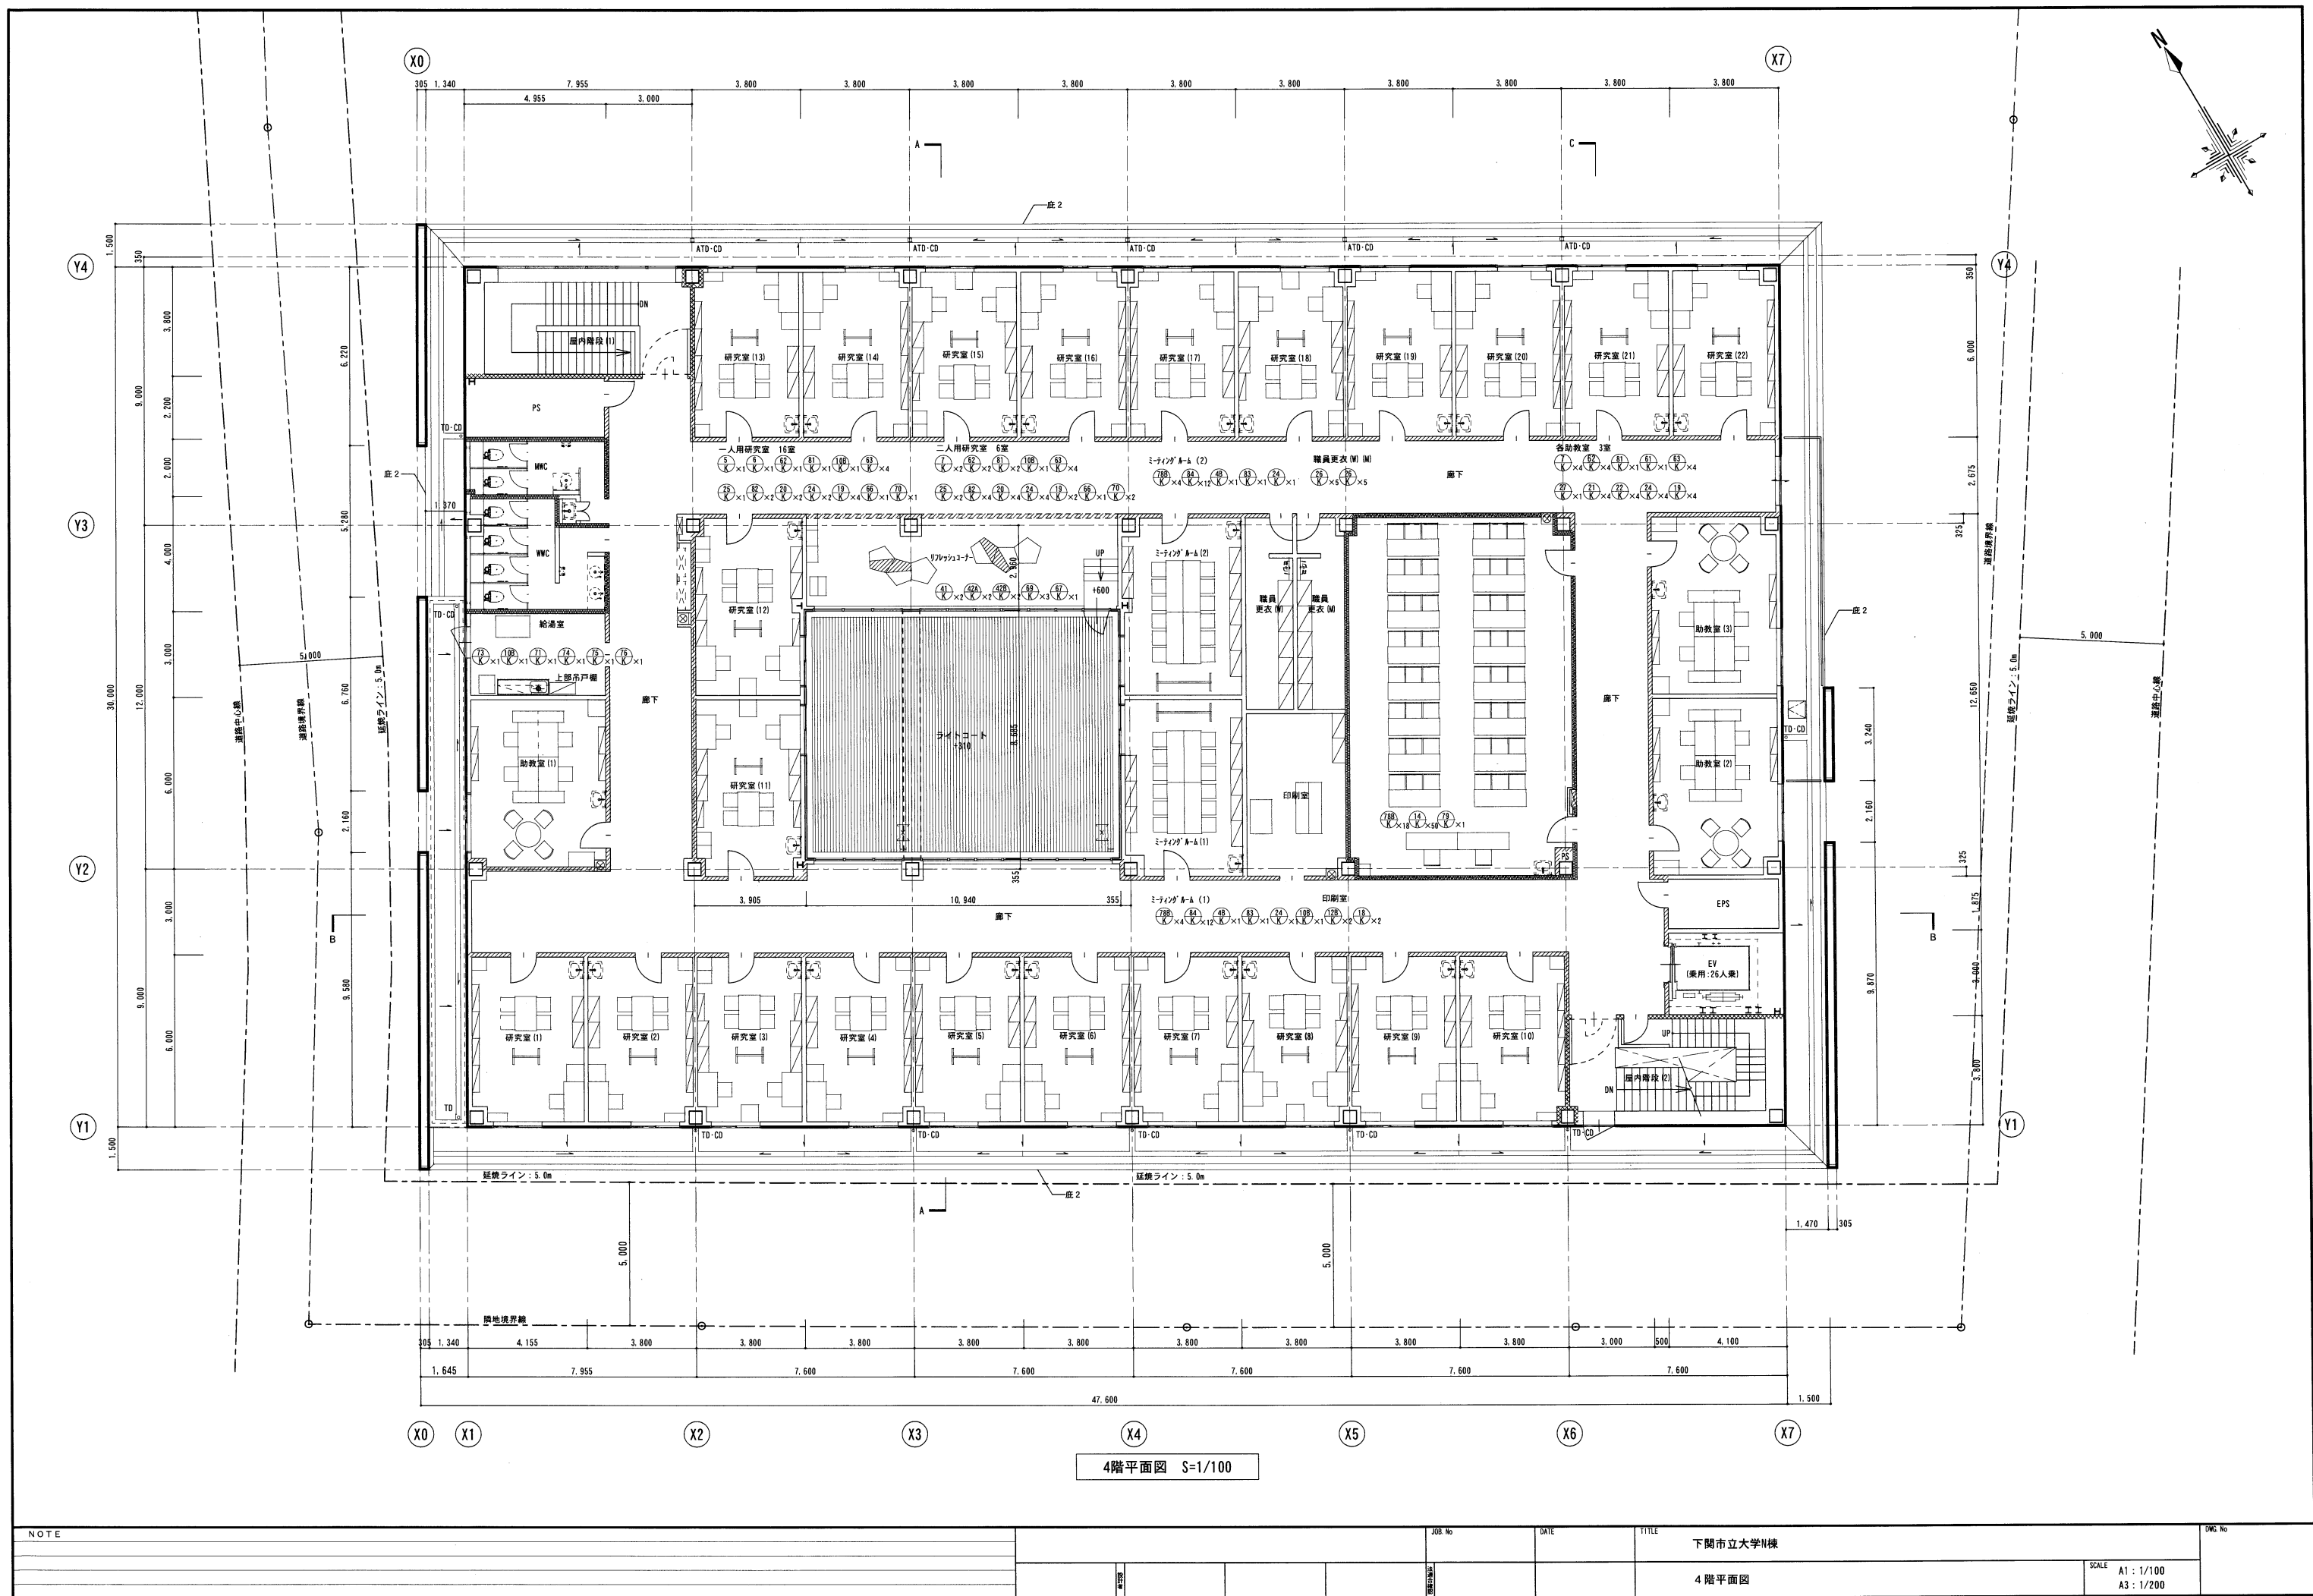

NOTE				JOB No		DATE		TITLE		DWG No	
								下関市立大学N棟			
								4階平面図		SCALE A1: 1/100 A3: 1/200	

記号・名称 位置・数量	57 K	テーブル 3階ラウンジ 4台	58A K	ソファ 3階ラウンジ 4台	59 K	天板(収納庫用) 1階事務室 3台	60 K	置き敷き量 2階実習室2 1セット	61 K	テーブル 4階助教室(4人) 3台	62 K	肘付OAチェア 4階研究室(1人)、4階研究室(2人)、4階助教室(4人) 40脚	63 K	ミーティングチェア 4階研究室(1人)、4階研究室(2人)、4階助教室(4人) 100脚
	形状 寸法													
		型式												
		寸法												
備考	天板：メラミン化粧板貼 脚：スチール 粉体塗装													
	アジャスター付き													
	アジャスター付き													
記号・名称 位置・数量	64 K	傘立て 40〜45人用 1階風除室 3台	65 K	ホワイトボード スクリーン(2連) 2階実習室1 3階スキルラボ2・3 4台	66 K	ホワイトボード スクリーン 4階研究室(1人) 4階研究室(2人) 22台	67 K	ホワイトボード ピンナップボードタイプ 1階エントランス 6台	68 K	パンフレットスタンド 傾斜 3列4段 1台	69 K	リサイクルボックス 1階ラウンジ、2階ラウンジ 12台	70 K	ホワイトボード 34台
	形状 寸法													
		型式												
		寸法												
備考	本体 ステンレス角パイプ 滴受け PA6													
	アジャスター付き													
	薄型キャスター													
記号・名称 位置・数量	71 K	台車(コンパクトキャリア) 1階給湯室、4階給湯室 2台	72 K	実習室用フラッピングテーブル 2階実習室1 3階実習室3・4 8台	73 K	ビジネスキッチン 1階給湯室、4階給湯室 2台	74 K	冷凍冷蔵庫(ファン式) 1階給湯室、1階保健室 2階実習室2、4階給湯室 4台	75 K	電子レンジ(フラットテーブル) 1階給湯室、4階給湯室 2台	76 K	掃除機(キャニスター、紙パックレス) 1階給湯室 4階給湯室 2台	77 K	洗濯機・乾燥機・ユニット台 2階準備室1、3階準備室2 6セット
	形状 寸法													
		型式												
		寸法												
備考	フラット天板、傾斜ハンドル													
	本体質量約9.5kg													
	本体質量約9.5kg													
記号・名称 位置・数量	78A K	ミーティングテーブル 2階ゼミ室(1)〜(10) 3階演習室(1)〜(10) 126脚	79 K	電話台 4階会議室 1台	80 K	パソコンラック 2階ゼミ室(1)〜(10) 3階演習室(1)〜(10) 20台	81 K	プリンターテーブル 4階研究室(1人)、4階研究室(2人)、4階助教室(4人) 25台	82 K	引違いガラス戸 収納庫(上置き) 4階研究室(1人) 4階研究室(2人) 56台	83 K	両開き戸 収納庫 4階ミーティングルーム(1)〜(2) 15台	84 K	ミーティングチェア 4階ミーティングルーム(1)〜(2) 24脚
	形状 寸法													
		型式												
		寸法												
備考	天板：メラミン化粧板貼 樹脂エッジ 幕板：樹脂押出材													
	脚：スチール 焼付塗装 キャスター ストッパー付き													
	脚：φ25ステンレスクラッドパイプ アジャスター付き													
備考	天板：MDF スライドレール付きキーボードテーブル													
	フレーム：スチール キャスター付き													
	高さ可変式棚板 ロック式キャスター付き													
備考	飛散防止フィルム貼りガラス 壁固定金物 PE-L51にて固定のこと													
	壁固定金物 PE-L51にて固定のこと													
	壁固定金物 PE-L51にて固定のこと													

記 事			印	件 名	設計年月	
			・	下関市立大学N棟	2024/7	
			印	図面名称	縮尺	図面番号
			・	家具表 3	A1 : 1/50 A3 : 1/100	A -