
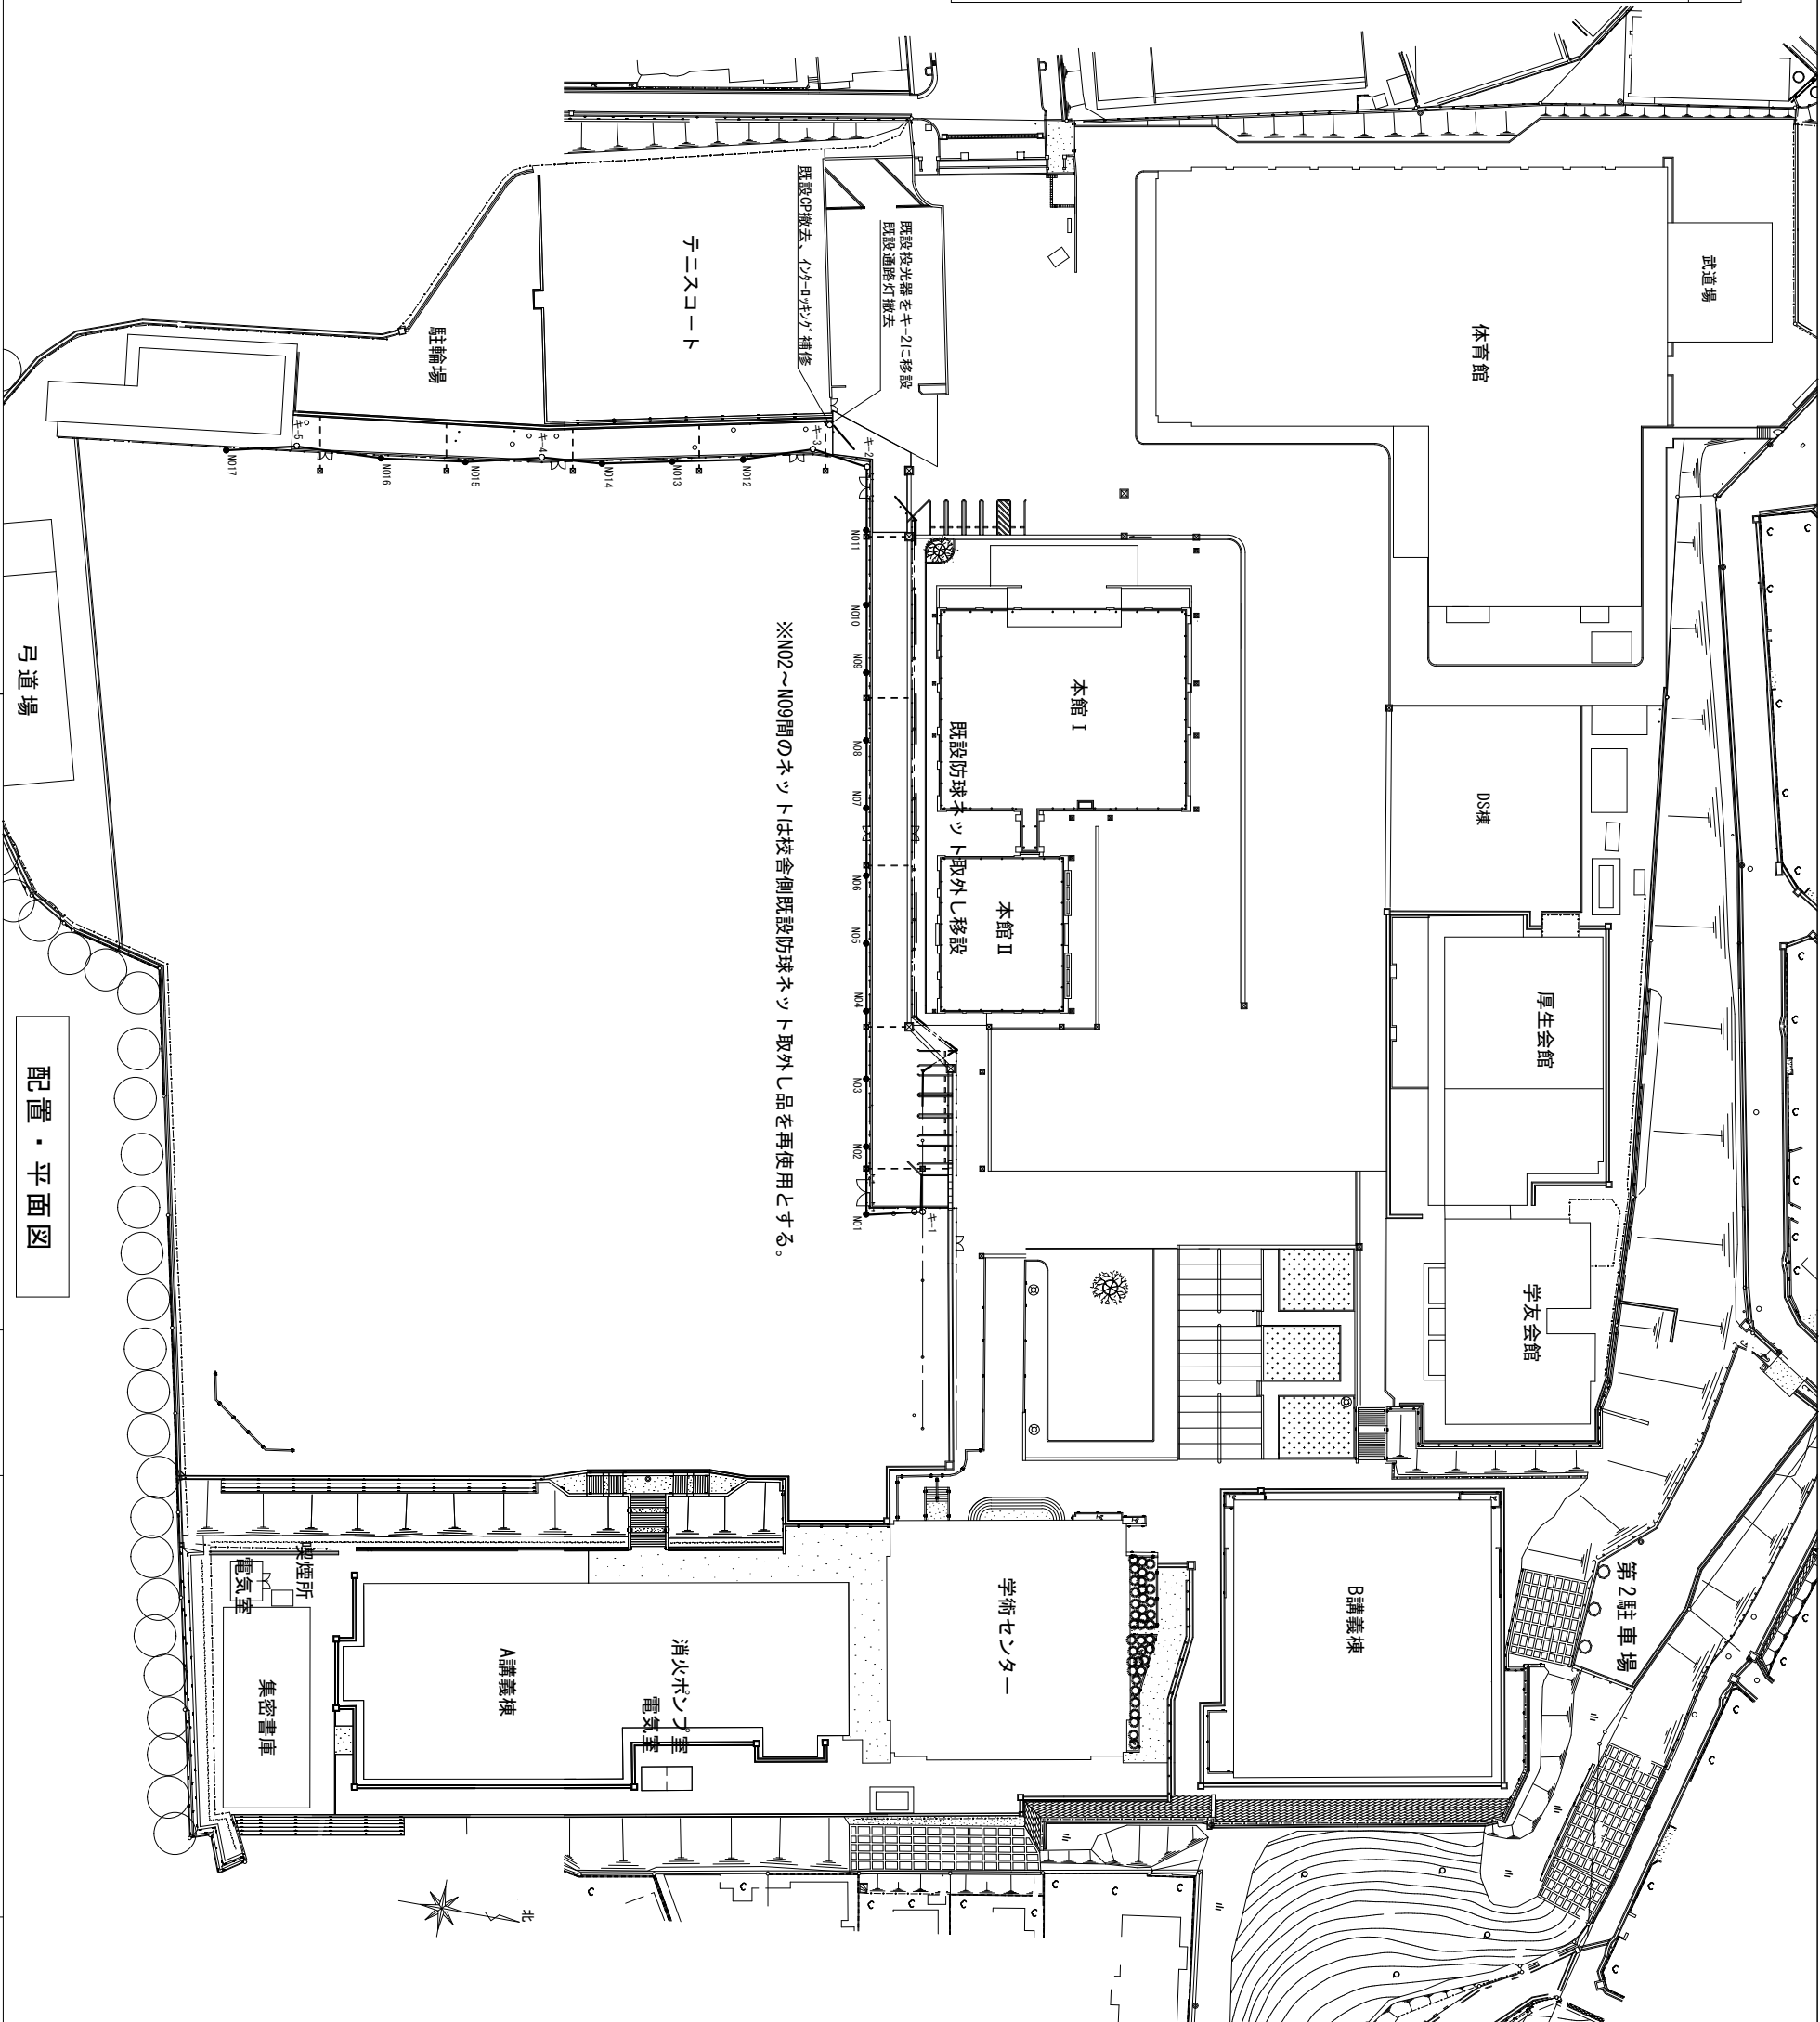


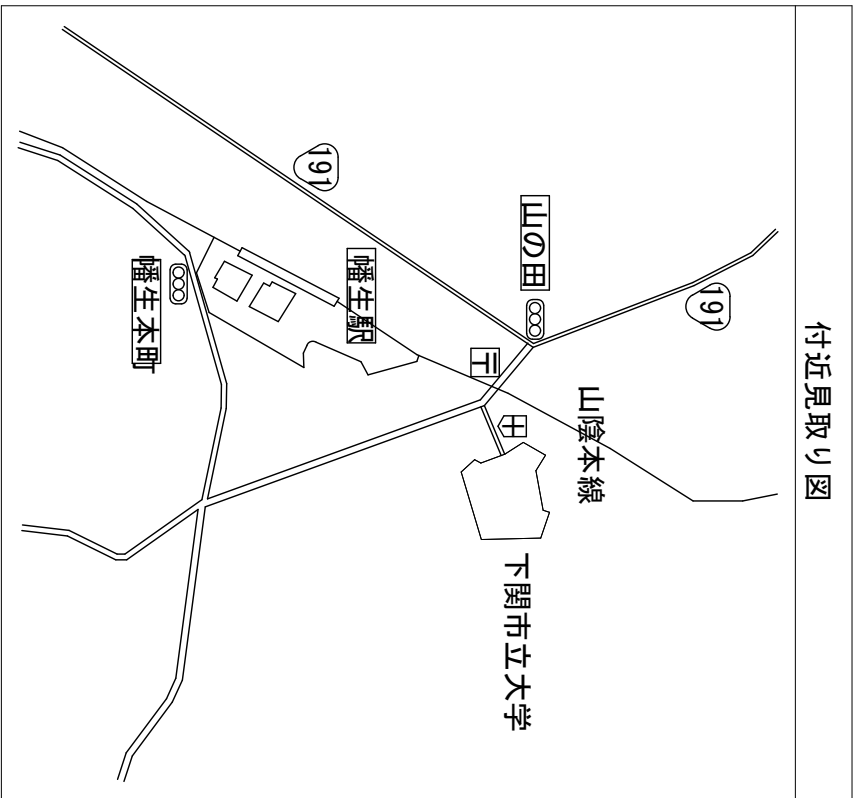

訂正		DATE	訂正事項	担当	承認	工事名	
1						下関市立大学グラウンド安全対策工事	
2						図名	
3						付近見取図・配置図	
4						縮尺	
5						1 / 2	

配置・平面図

公立大学法人 下関市立大学