


平面図

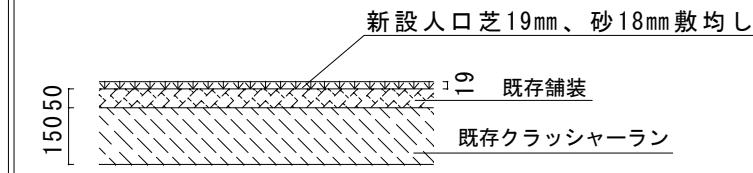

参考断面図

特記仕様

- 既設人工芝は撤去し、適切に処分すること。
- 人口芝は耐候性ポリプロピレン製19mmとする。
- 芝目が1mm程度となるよう砂を敷き詰めること。
- コート内は濃緑、コート外は薄緑、ラインは白とする。
- 塗装は下地処理後、下塗り1回、中塗り1回、仕上げ塗1回とする。

訂正	DATE	訂正事項	担当	承認
1				
2				
3				
4				
5				

公立大学法人 下関市立大学

工事名 下関市立大学学内テニスコート人工芝改修工事

図名 平面図

縮尺

2/2