
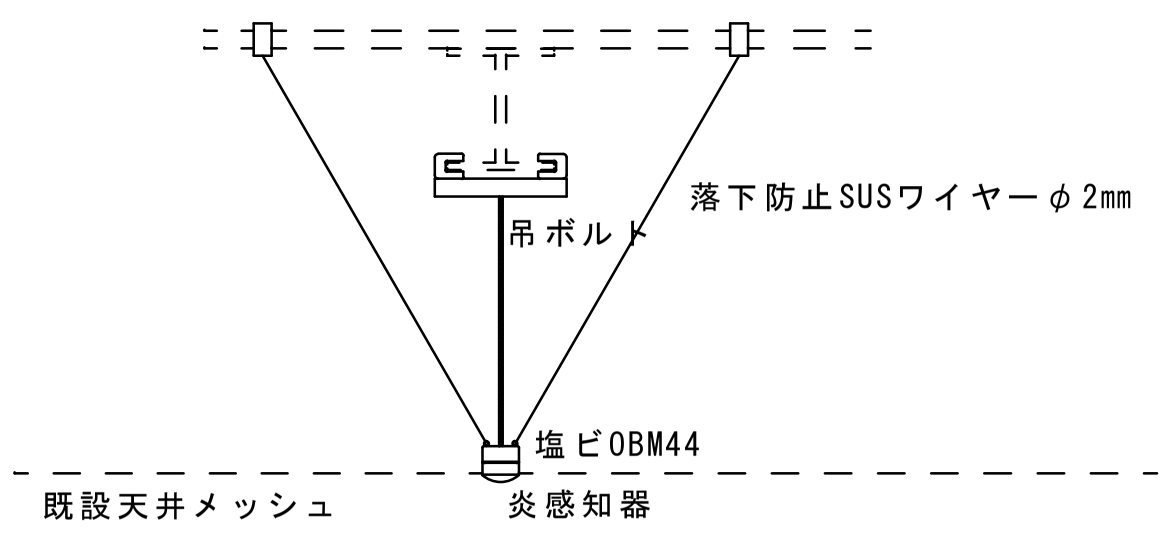


炎感知器取付参考図

⊗ 既設光電分離感知器撤去、カバープレート取付

⊠ プラボックス300x300x140　2段10P端子台付き
日東OPK14-33A同等品可

・特記仕様
・ローリングタワー使用の際はブルーシート及びコンパネで床養生を行うこと。

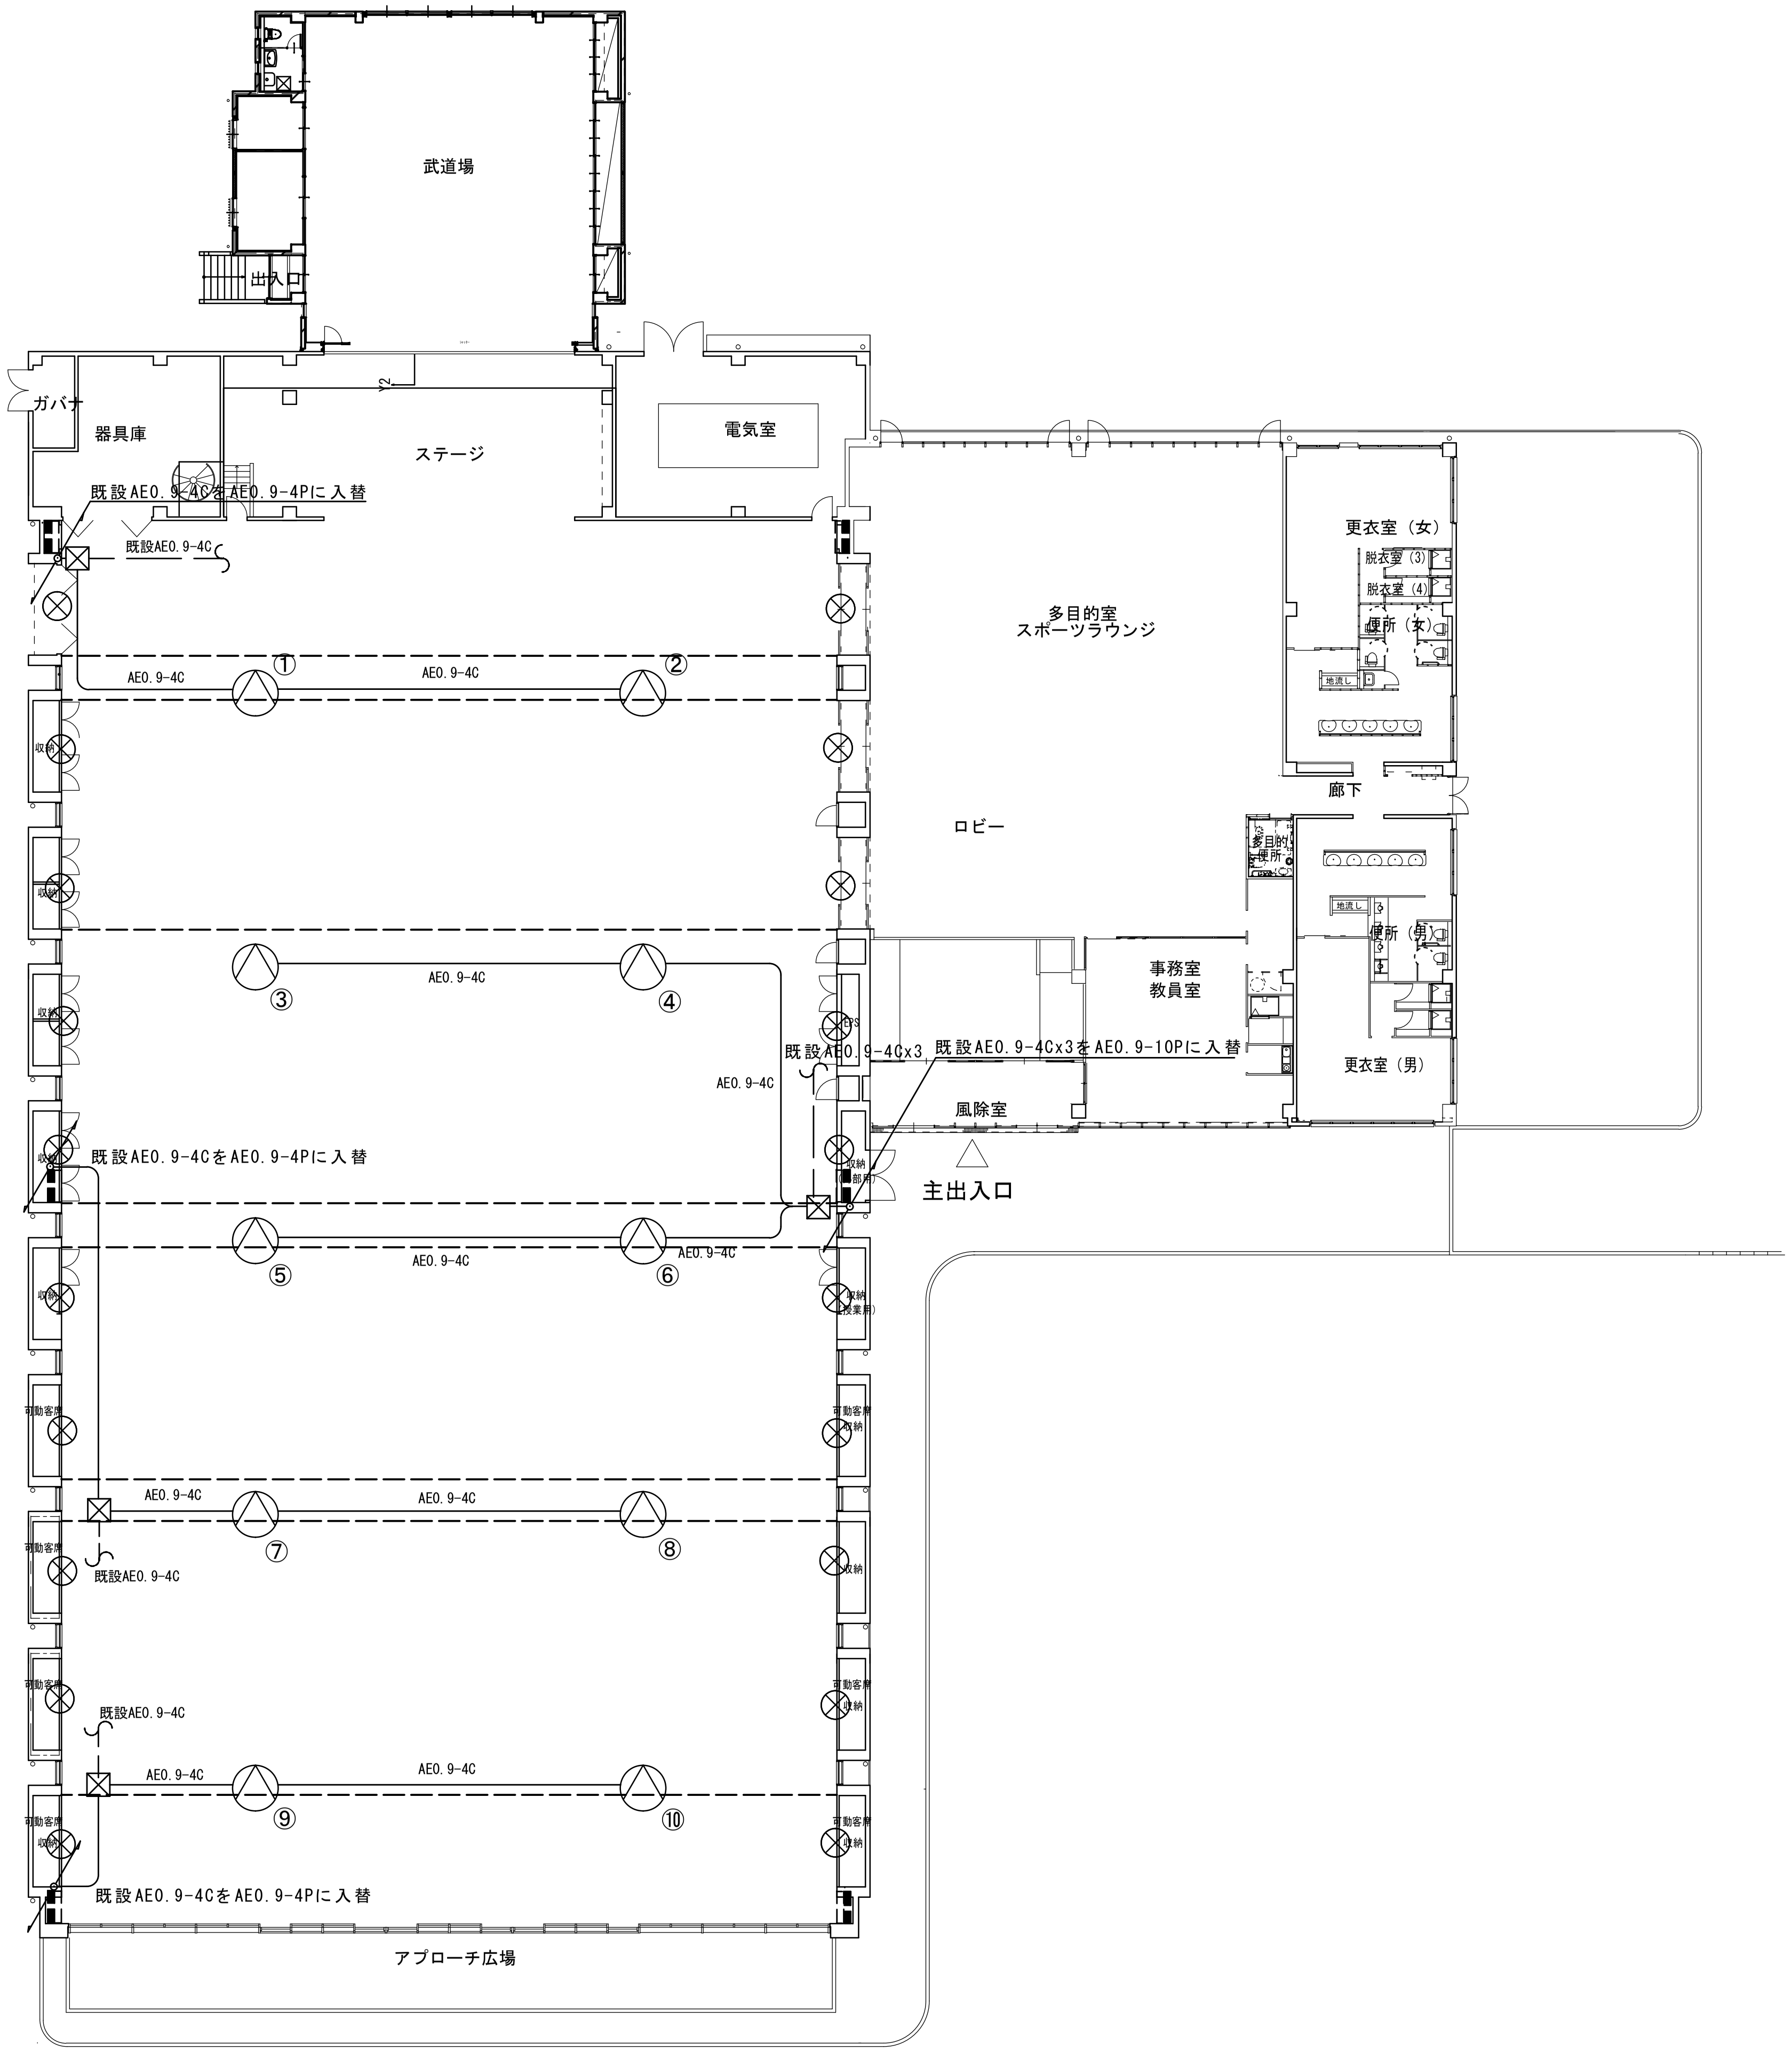

訂正	DATE	訂正事項	担当	承認
1				
2				
3				
4				
5				

公立大学法人　下関市立大学

工事名	下関市立大学体育館メインアリーナ自動火災報知器改修工事
図名	平面図
縮尺	