




Ⓐ 屋外カメラ（WV-U15301-V2L同等品可）

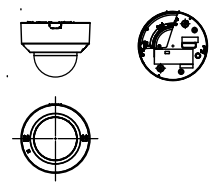

Ⓑ2 屋内カメラ（WV-U2132LA同等品可）
Ⓑ3 屋内カメラ（WV-S61301-Z2同等品可）

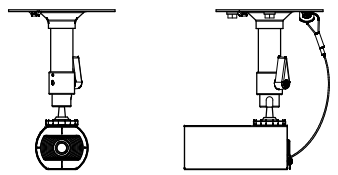


Ⓒ 屋内カメラ（WV-U11301-V2L同等品可）

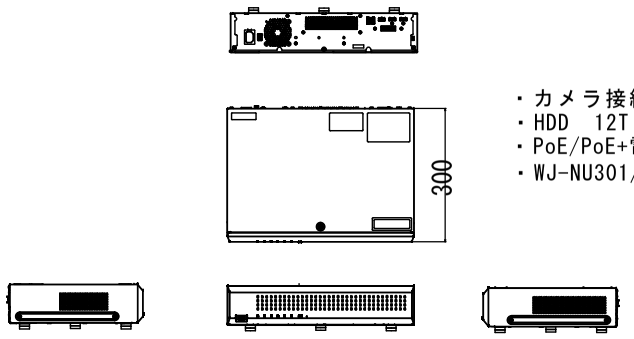

・カメラ接続台数　16
・HDD　12T
・PoE/PoE+電源内蔵
・WJ-NU301/12同等品可

Ⓡ1 レコーダー参考姿図

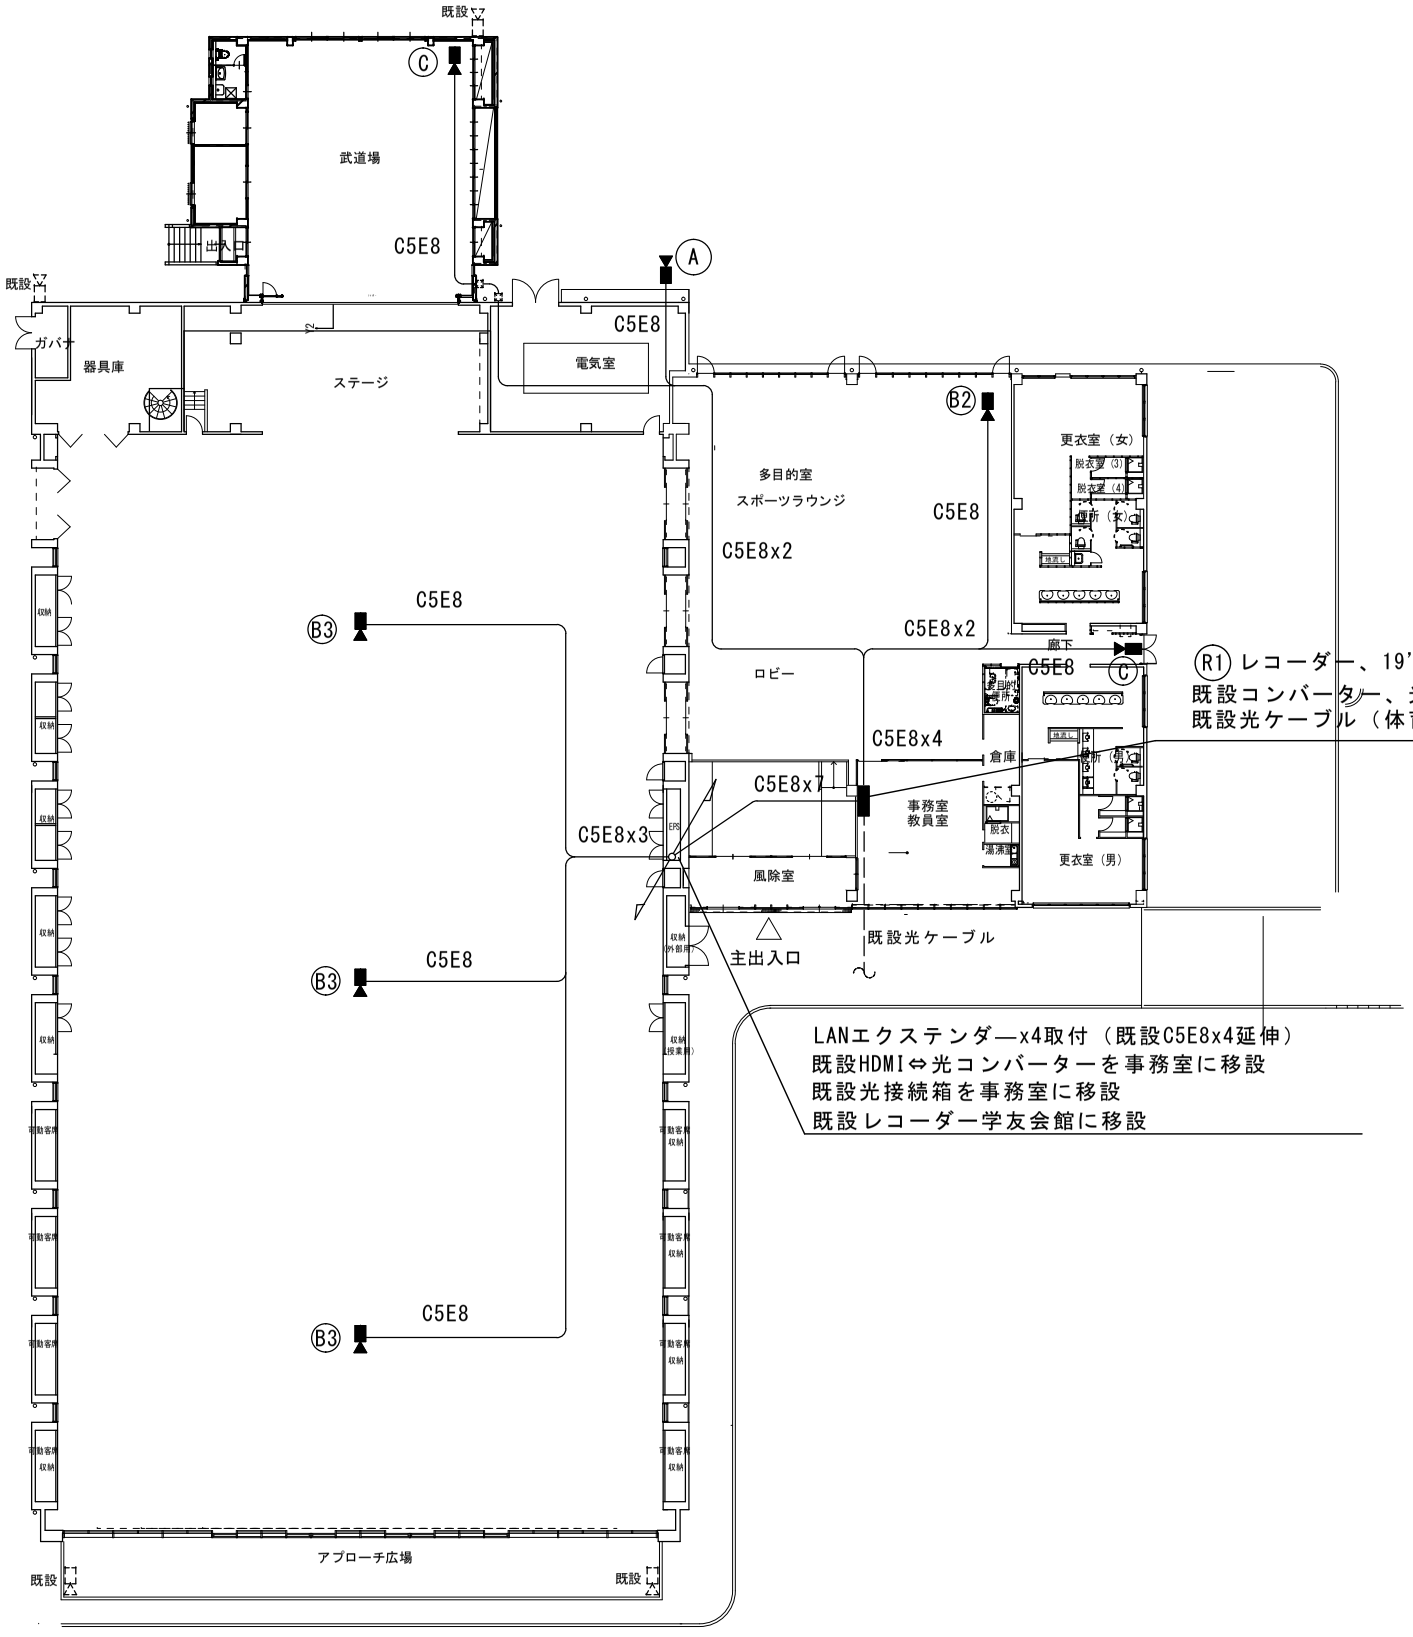

体育館平面図

訂正	DATE	訂正事項	担当	承認					
1					公立大学法人　下関市立大学	工事名	下関市立大学本館、体育館、厚生会館、学友会館防犯カメラ設置工事		
2						図名	体育館平面図		
3						縮尺			3/6
4									
5									