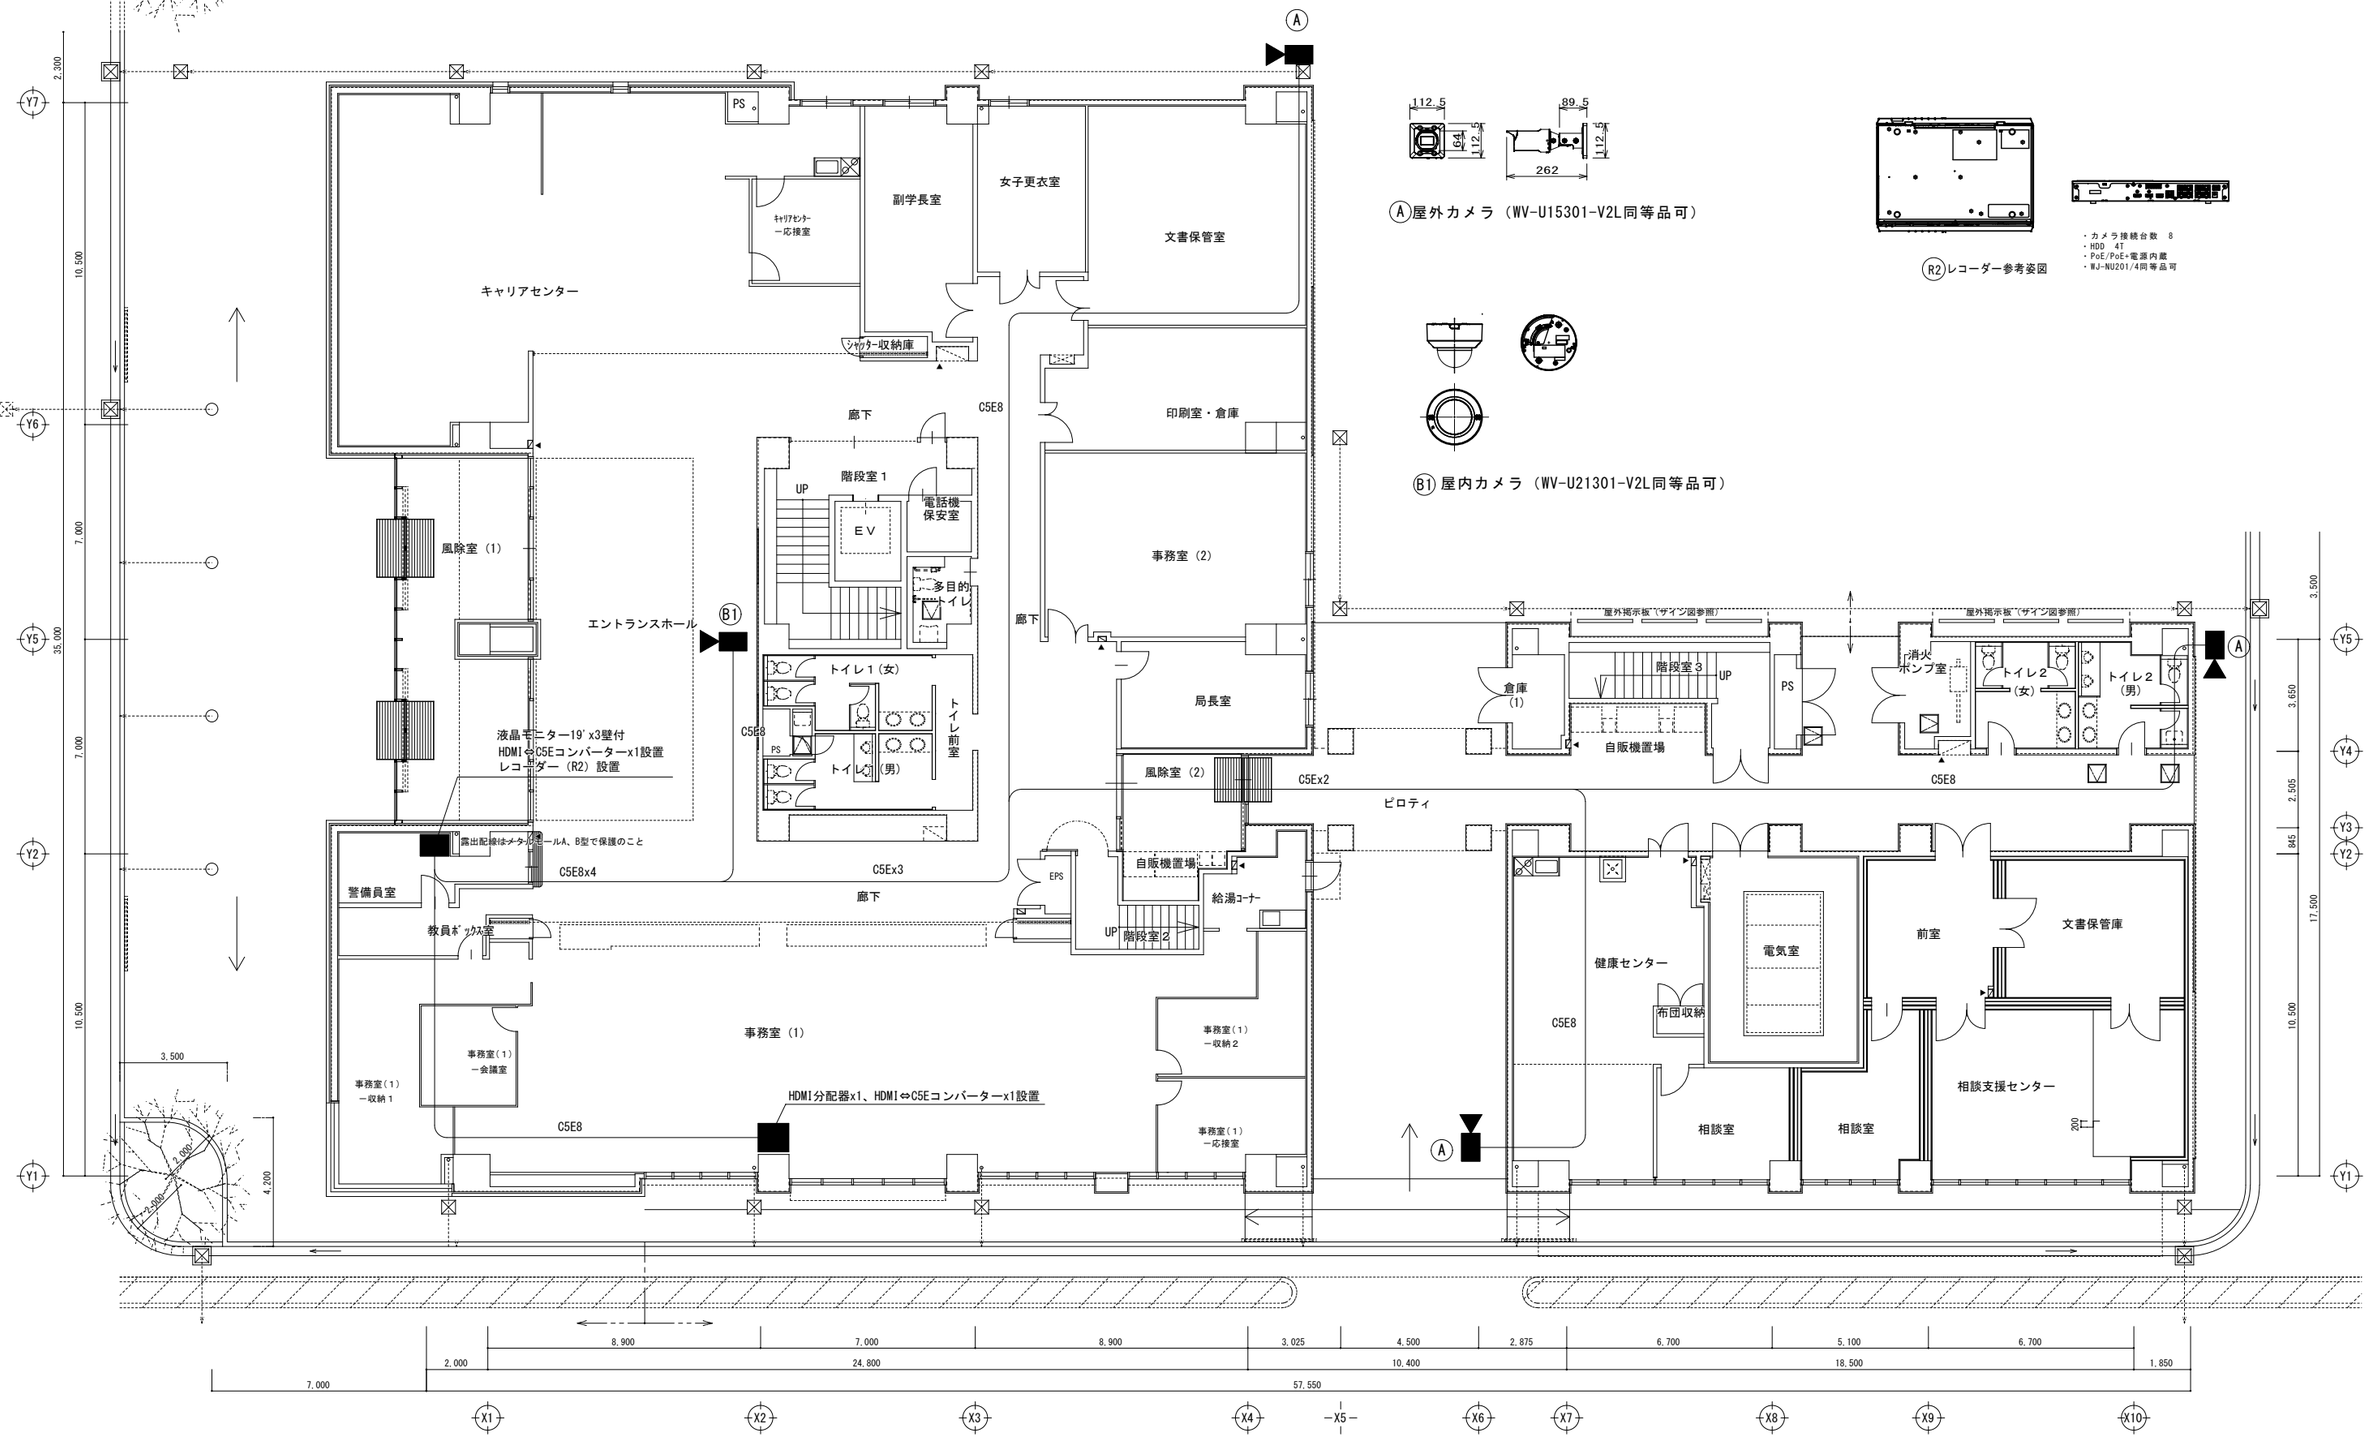


Ⓐ屋外カメラ（WV-U15301-V2L同等品可）

Ⓑ1 屋内カメラ（WV-U21301-V2L同等品可）

R2 レコーダー参考姿図

- カメラ接続台数　8
- HDD　4T
- PoE/PoE+電源内蔵
- WJ-NU201/4同等品可

1階平面図

訂正	DATE	訂正事項	担当	承認
1				
2				
3				
4				
5				

公立大学法人　下関市立大学

工事名	下関市立大学本館、体育館、厚生会館、学友会館防犯カメラ設置工事
図名	本館平面図
縮尺	