



D棟2階EPS平面図

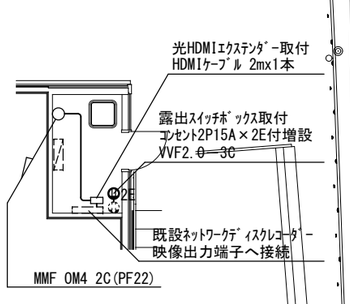

D棟3階EPS平面図

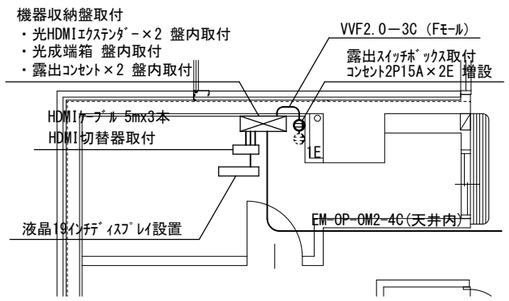

本館Ⅰ棟1階警備室平面図

光HDMI エクステンダー仕様

入出力	HDMI×1／SFP×1（LCコネクタ）
画面サイズ	4K／60Hz
解像度	FHD 1,920×1,080p対応
電源	ACアダプタ（DC5V 1A）
その他	オートスキャンモード搭載
参考型番	サンワサプライVGA-EXHDFB

映像切替器仕様


入出力	HDMI入力4／HDMI出力1
画面サイズ	19インチ以上
解像度	FHD 1,920×1,080p対応
電源	ACアダプタ（DC5V 1A）
その他	オートスキャンモード搭載
参考型番	サンワサプライSW-UHD41RSL

液晶19インチディスプレイ仕様

電源	AC100V
画面サイズ	19インチ以上
解像度	FHD 1,920×1,080p
縦横比	16：9
入力端子	HDMI

機器収納盤仕様

タイプ	熱機器収納キャビネット 木製基板付
外箱サイズ	W600×H800×D120
塗装・色	粉体塗装（メーカー標準色）
その他	露出抜け止めのコンセント2P15A×2E 2個付
参考型番	河村電器産業 BXH 8060-12 同等品可

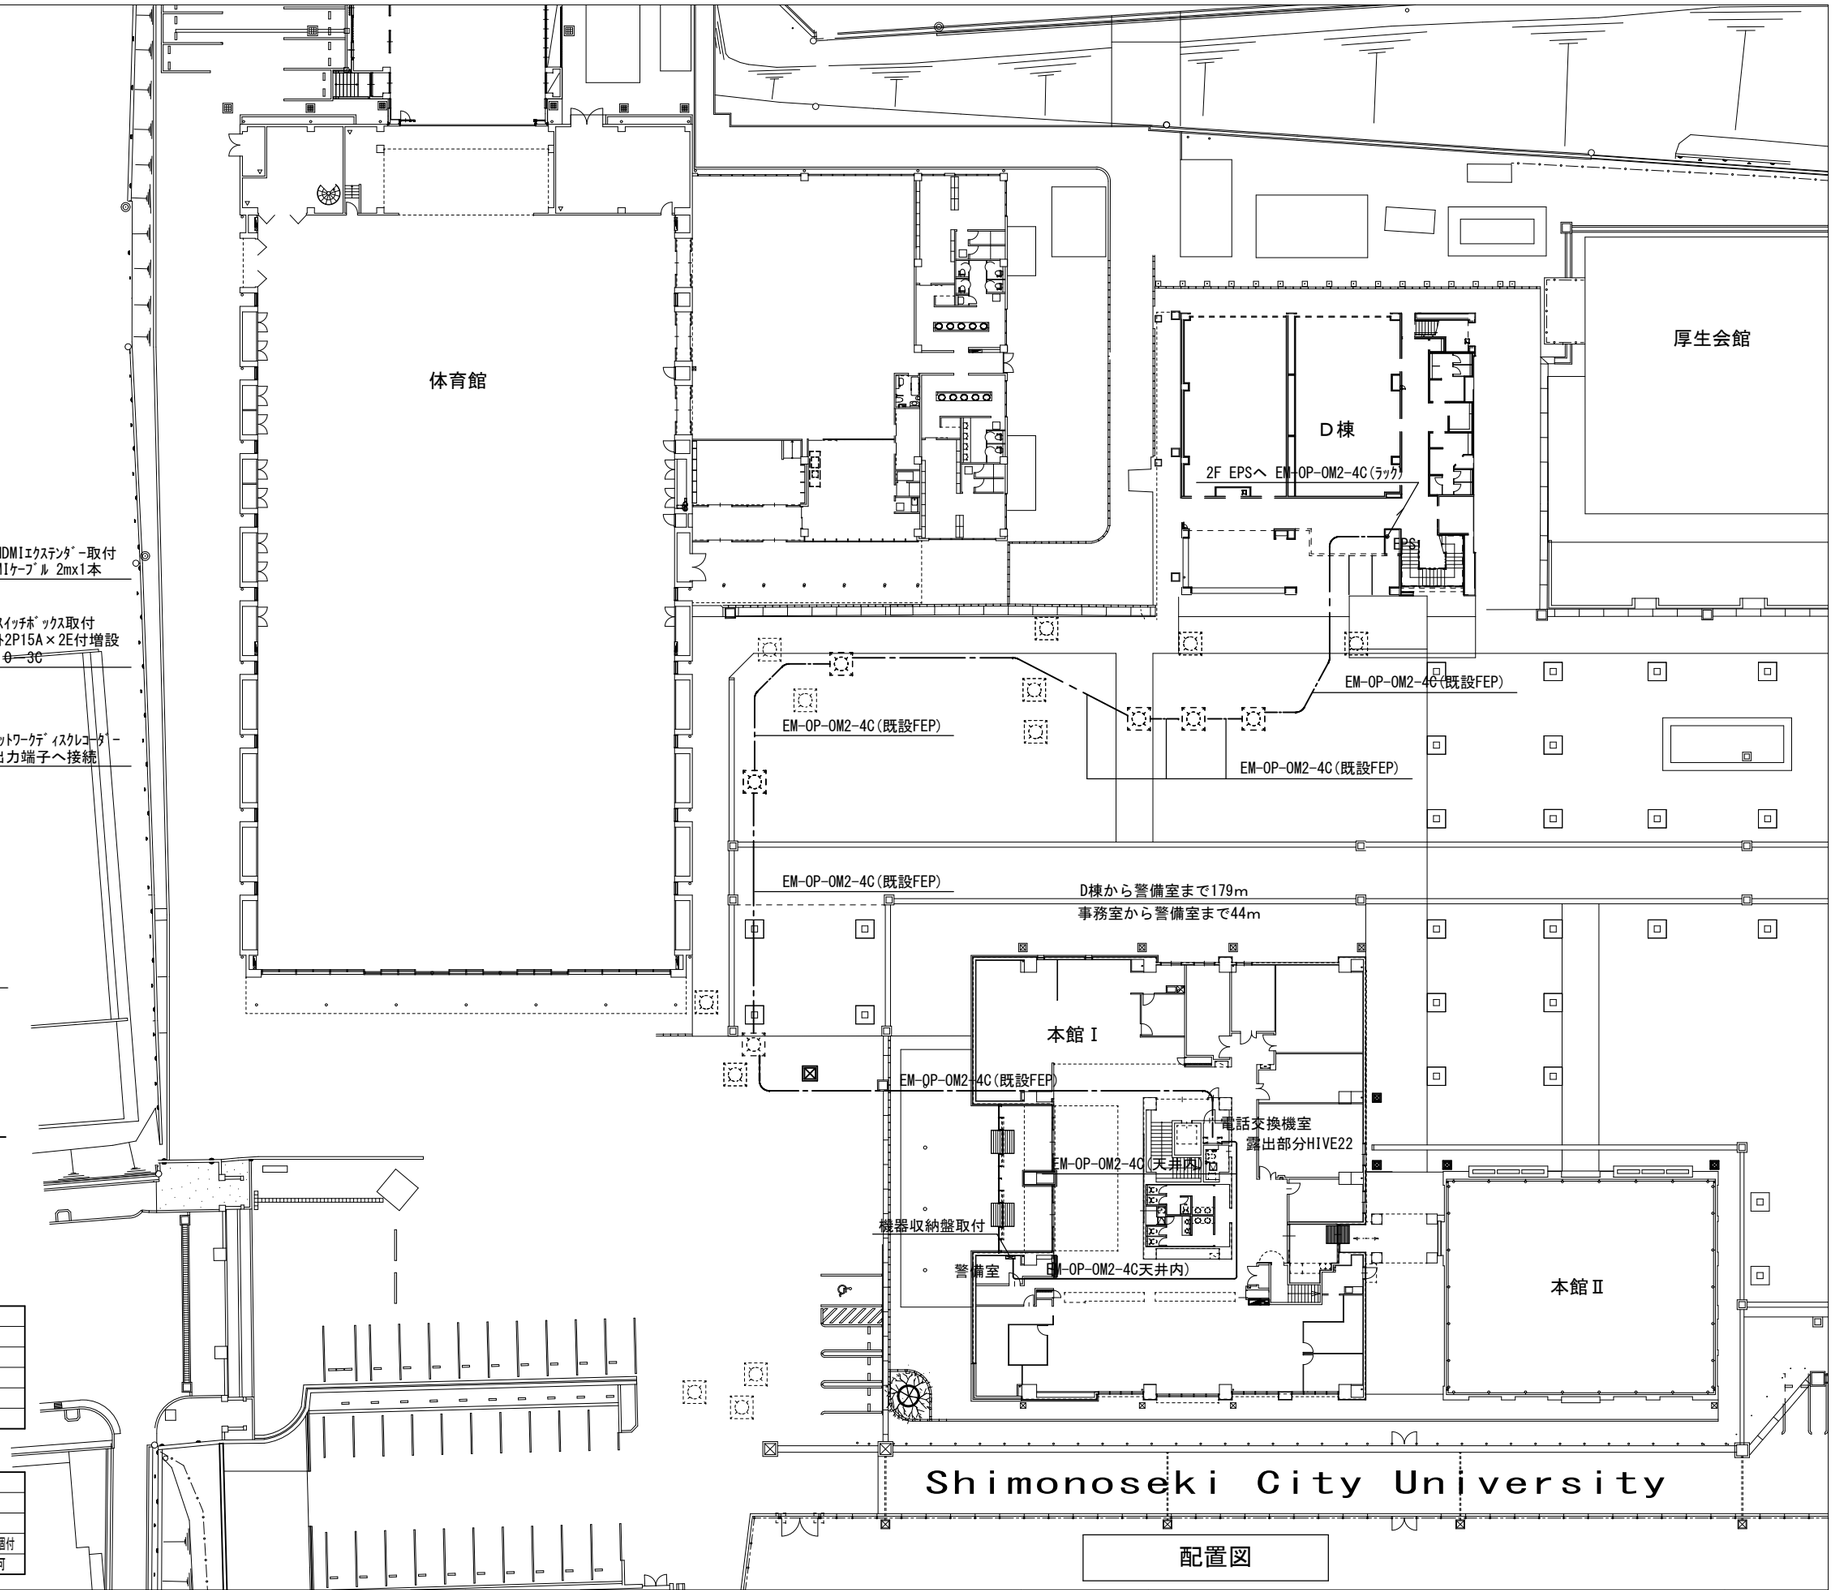

配置図

訂正	DATE	訂正事項	担当	承認
1				
2				
3				
4				
5				

公立大学法人　下関市立大学

工事名	下関市立大学本館、体育館、厚生会館、学友会館防犯カメラ設置工事	
図名	D棟映像配信図	
縮尺		6/6