01	工事概要				
■ 工事名称・その他					
工事名称	下関市立大学　厚生会館塗装その他改修工事				
建築用途	主用途	大学			
竣工年	平成元年				
工事場所	山口県下関市大学町２丁目1-1地内				
工事種別	新築・増築・別棟増築・改築・改修・用途変更				
	大規模の模様替・移転・仮設建築・取りこわし・模様替				
敷地	用途地域	第１種中高層住居専用地域			
	防火地域等	指定なし	その他地域	法22条地域	
	前面道路幅員	15.00 m			
■ 構造・規模					
構造	ＲＣ造	階数	(B 0F)　(F 3F)　(P 1F)		
くい地業	有　無　地盤改良	増築予定	有　無		
■ 各部の高さ　（設計ＧＬより）					
最高の高さ	－　m	最高の軒の高さ	m		
塔屋の高さ	－　m	居室の床の高さ	m		
■ 面積					
	計画部分	計画以外の部分	合計		
改修面積					
延べ面積					
■ 工事内容					

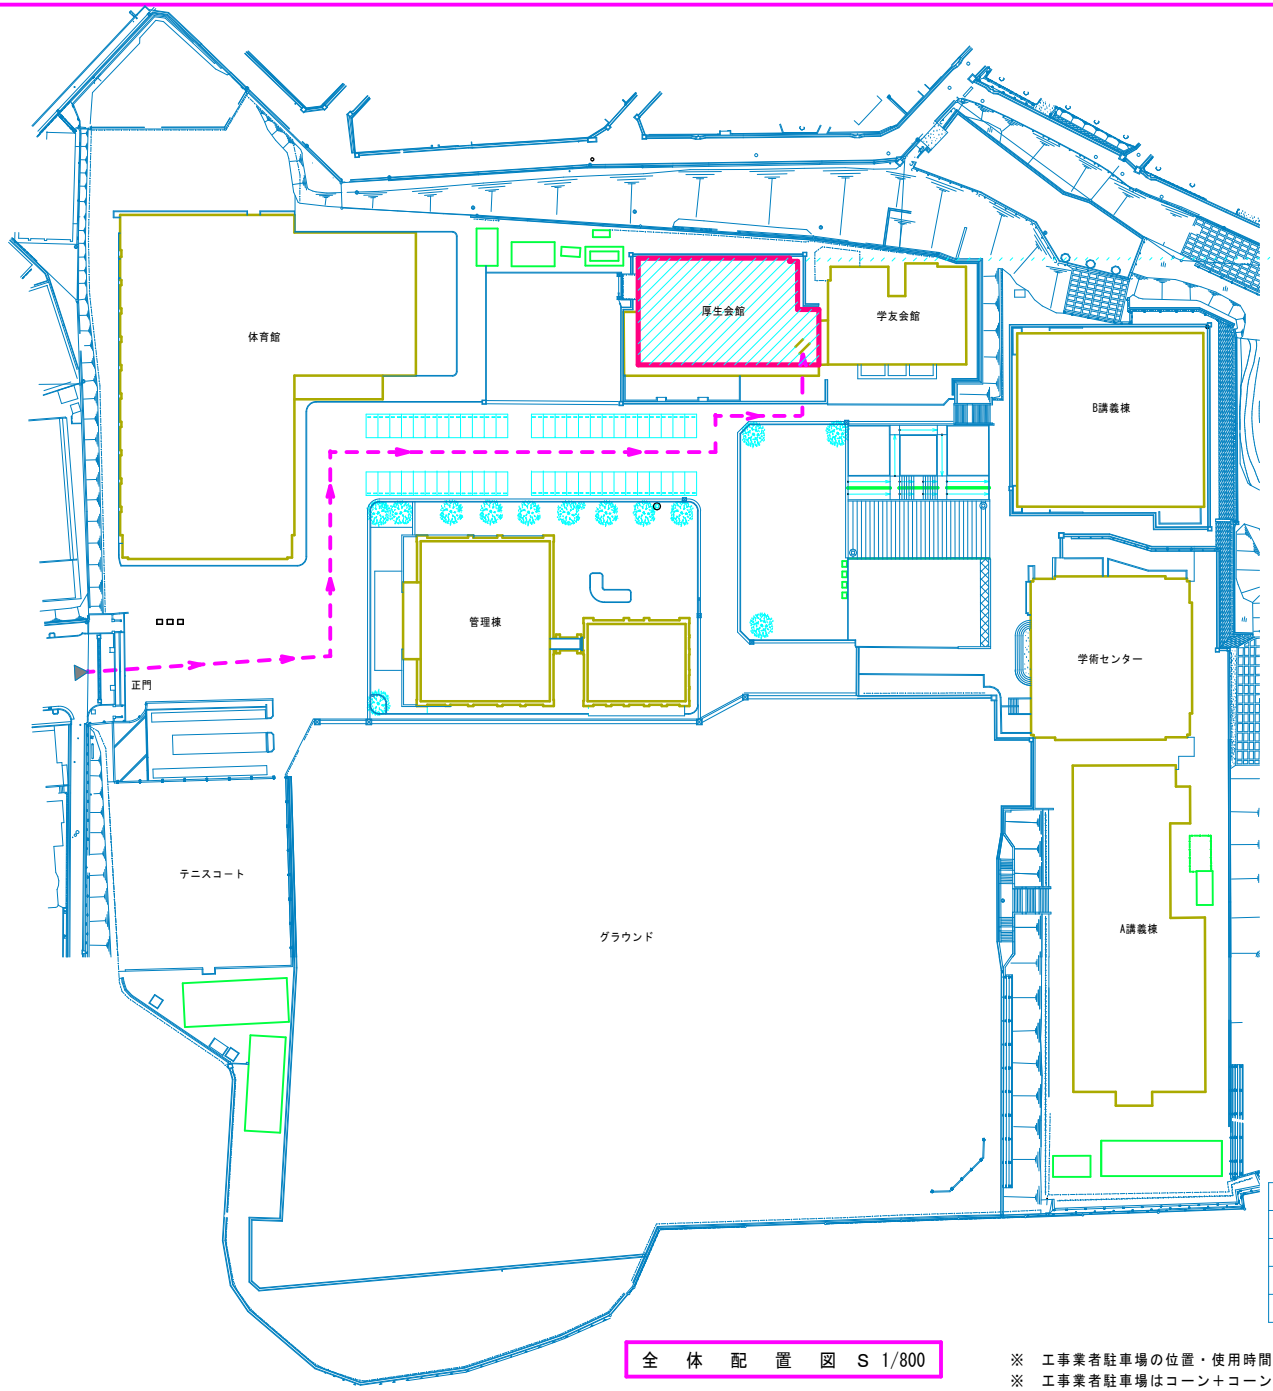

全　体　配　置　図　S 1/800

※　工事業者駐車場の位置・使用時間等については施設管理者と協議すること。
※　工事業者駐車場はコーン＋コーンバー等にて囲い安全対策を充分に講じること。

公立大学法人　下関市立大学	検印	検印	製図	工事名称	下関市立大学厚生会館外壁塗装その他改修工事	図面名	配置図		原図	A2
						設計年月日		縮尺	1/800	