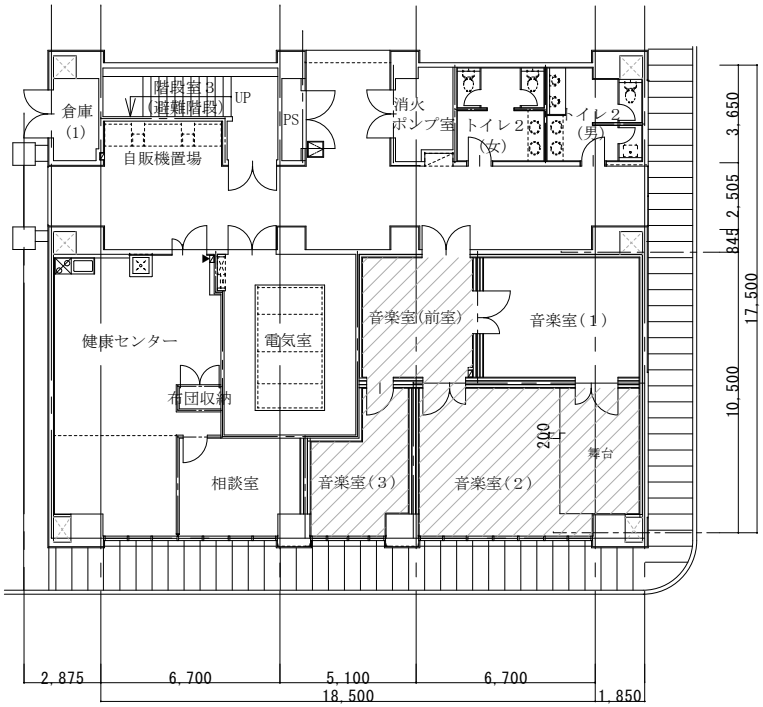

既存１階平面図　S=1/200

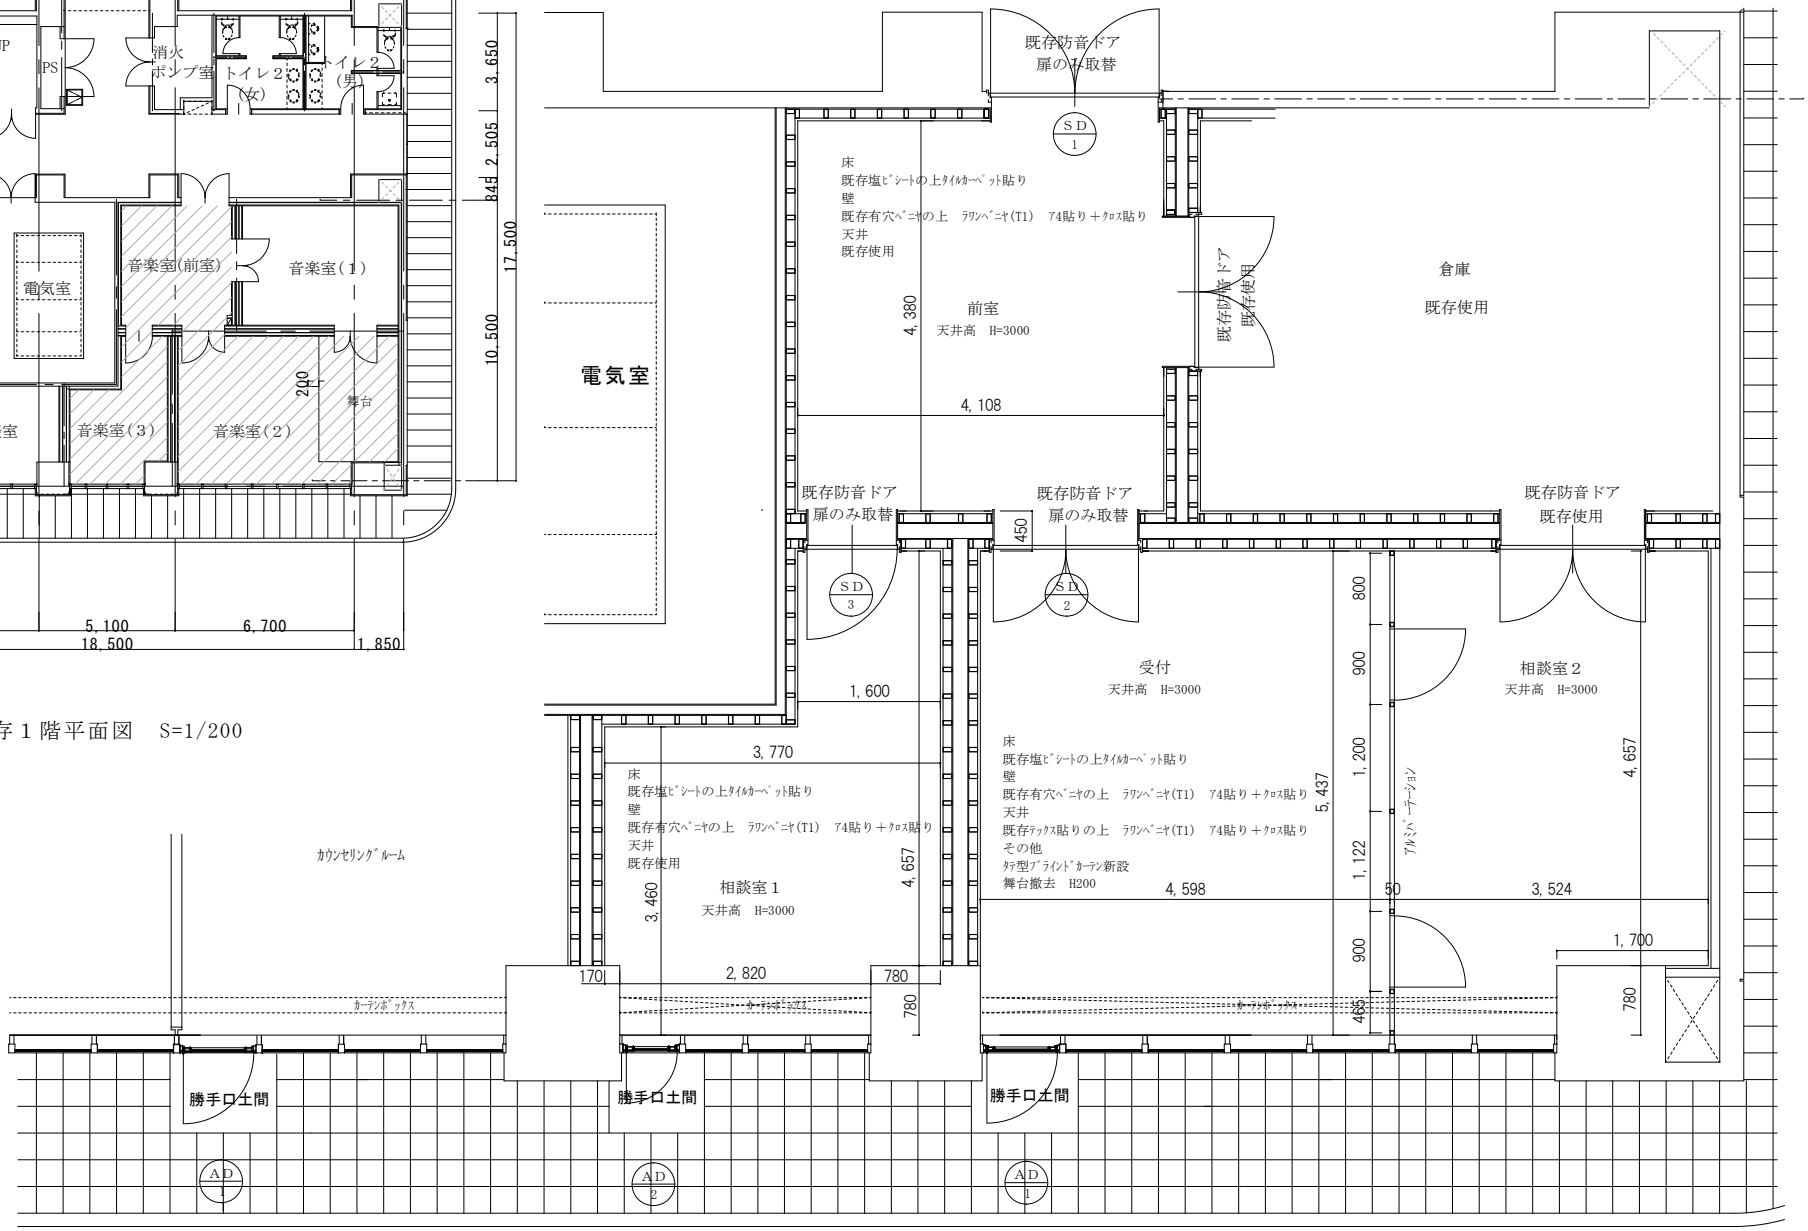

改修平面図　S=1/60

公立大学法人　下関市立大学	検印	検印	製図	工事名称	下関市立大学旧音楽室改修工事	図面名			原図 A3
						設計日		縮尺 1/200　1/60	