


S P防球フェンスH9-2型（下部2m網なし） 同等品可

建築基準法・同施行令（平成12年6月）に基づく風圧力に依る
基準風速 34m/sec 地表面相度区分 Ⅲ GL+0m

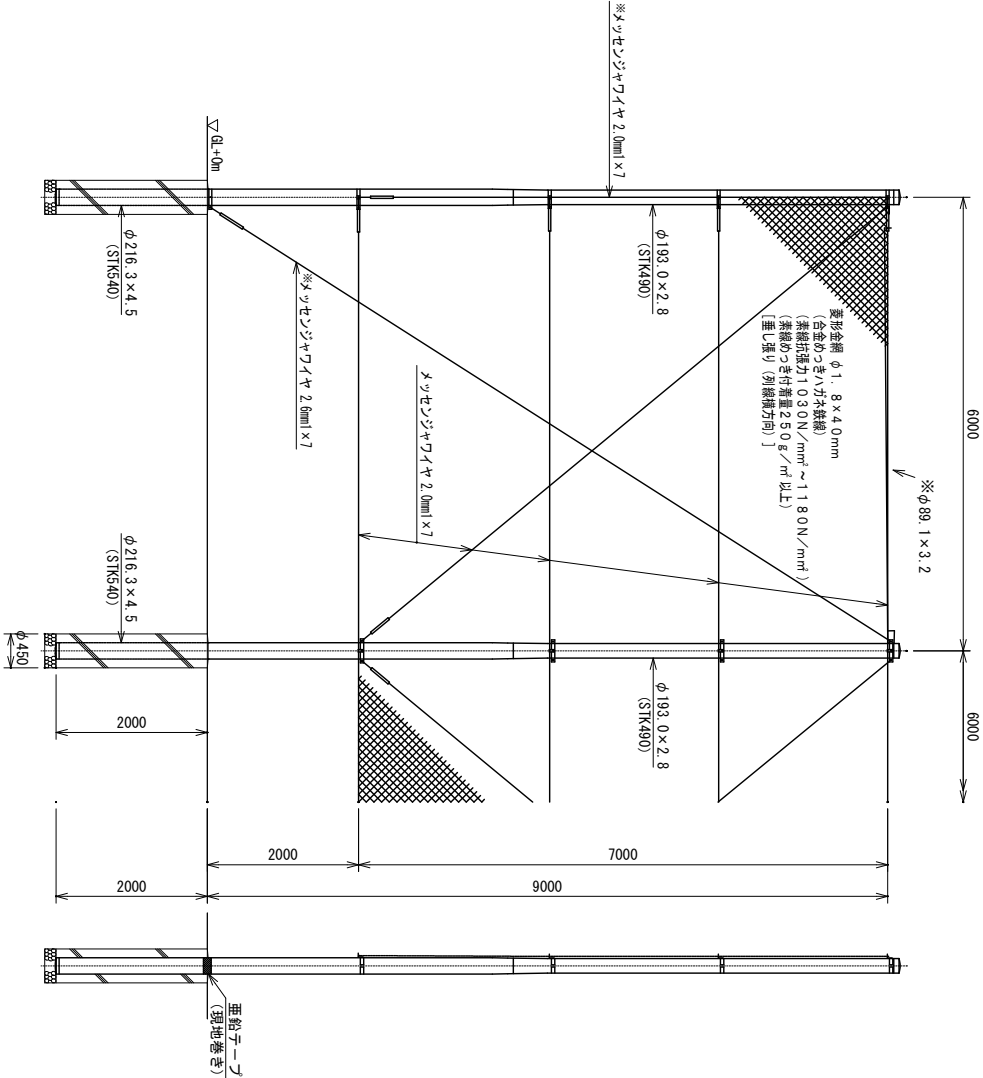


- 備考
1. 外装は金網網を除く他は塗装面納めつきとする。
 2. ※印部材は端末、所定コーナーに本図の如く取付けること。

防球フェンス参考図

PC-A2100同等品可

（昭和57年改正の建築基準法・同施行令に基づく風圧力 GL+0m に依る）

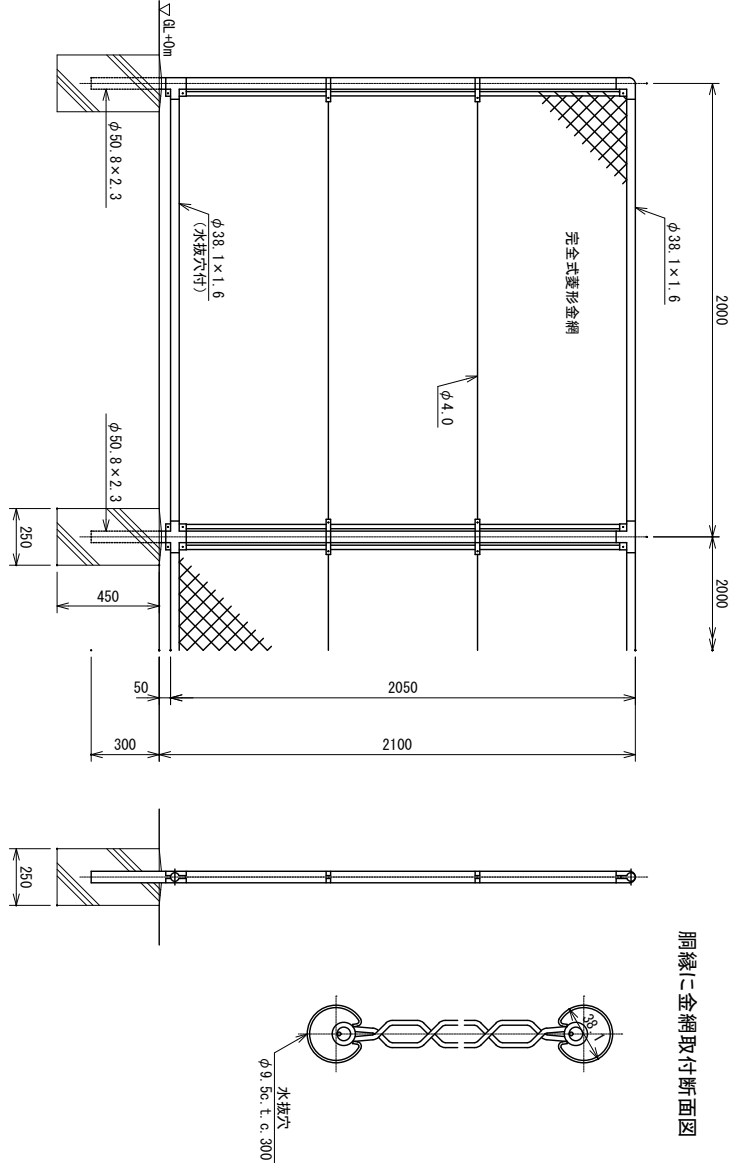

- 備考
1. 外装は金網網を除く他は塗装面納めつきとする。
 2. 本欄の金網網規格は下記の通りとする。

フェンス参考図

訂正	DATE	訂正事項	担当	承認	工事名	縮尺
1					公立大学法人 下関市立大学	下関市立大学グラウンド南側フェンス改修工事
2						図名
3						フェンス詳細図
4						
5						