



■ S-1 基礎伏図 (縮尺1/100)

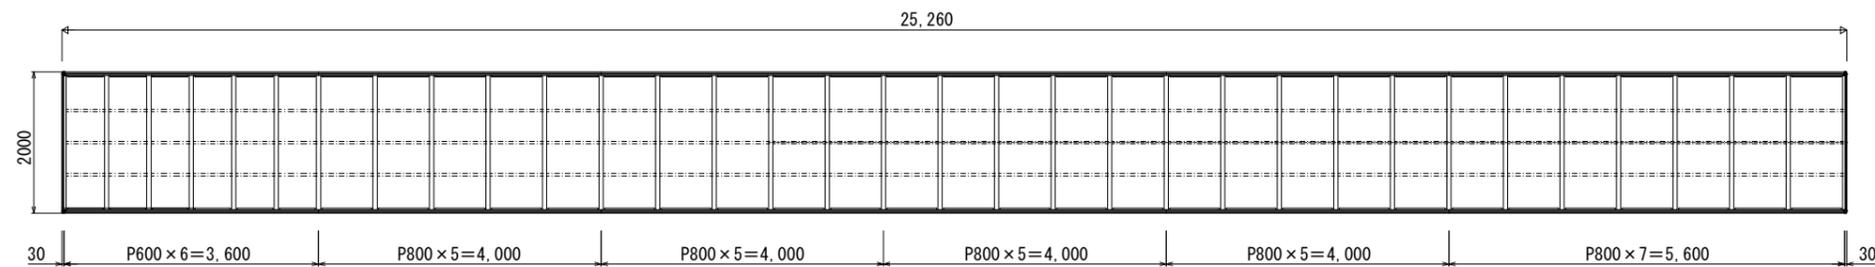

■ S-1 屋根伏図 (縮尺1/100)

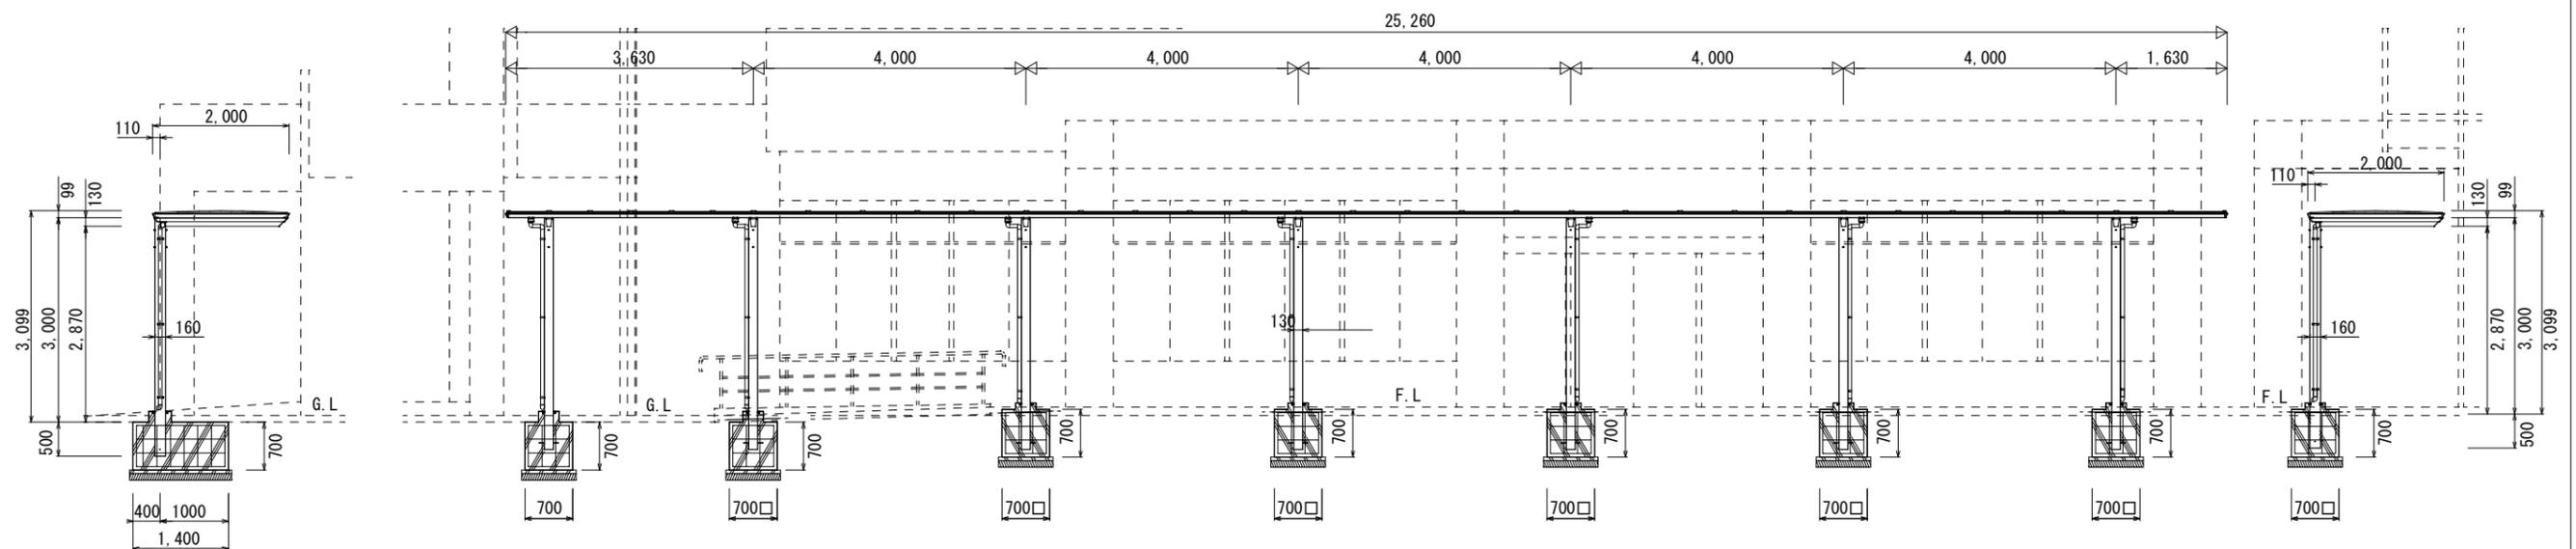

■ S-1 納まり図 (縮尺1/100)

訂正	DATE	訂正事項	担当	承認
1				
2				
3				
4				
5				

公立大学法人 下関市立大学

工事名	下関市立大学学内通路改良工事	FILE NO
図名	納まり図、屋根伏図、基礎伏図 (S-1)	SEET. NO (3/4)
縮尺	図示	DATE: 2026. 3