


平面図 S=1:200

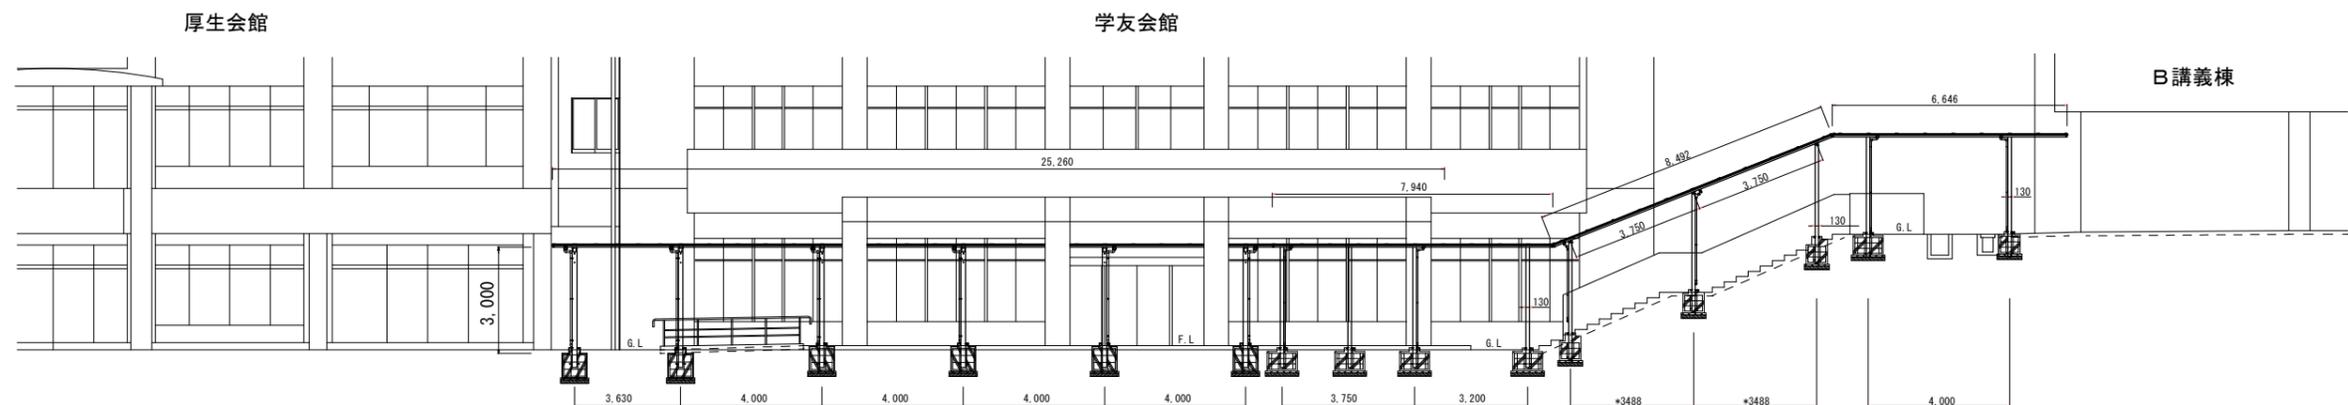

立面図 S=1:200

訂正	DATE	訂正事項	担当	承認
1				
2				
3				
4				
5				

公立大学法人 下関市立大学

工 事 名	下関市立大学学内通路改良工事	FILE NO
図 名	平面図、立面図	SEET. NO(2/4)
縮 尺	図示	DATE:2026.3