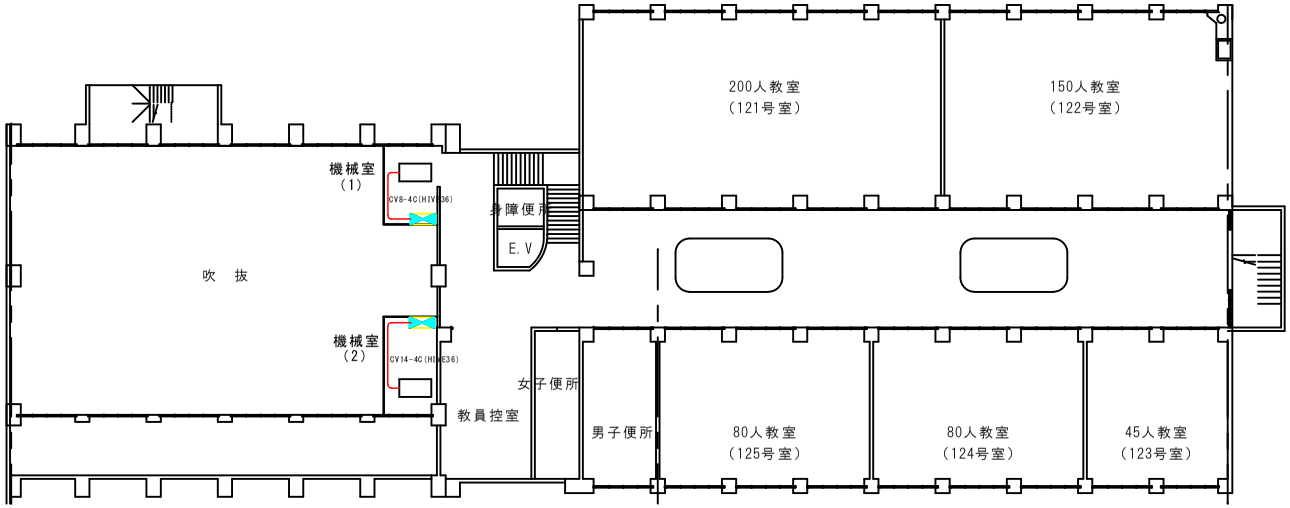

2階平面図

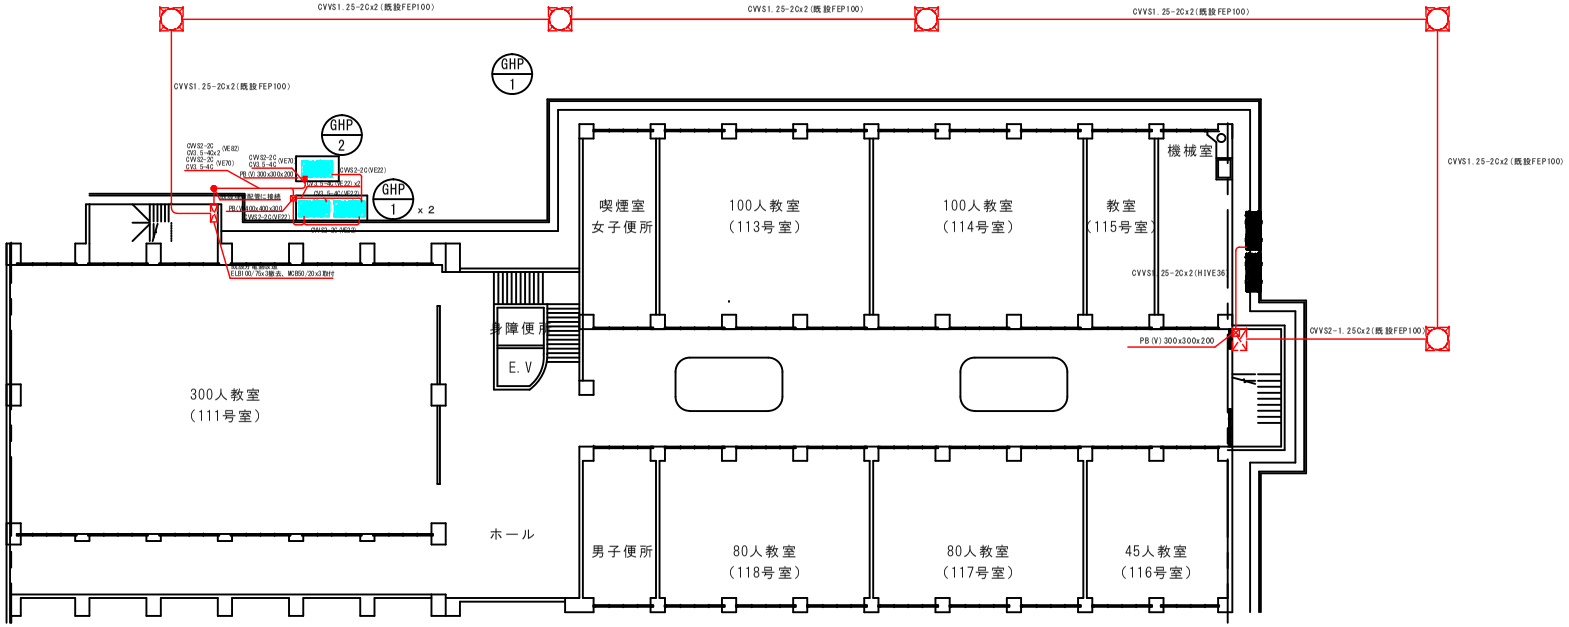

1階平面図

訂正	DATE	訂正事項	担当	承認
1				
2				
3				
4				
5				

公立大学法人　下関市立大学

工事名	下関市立大学A講義棟101教室303教室空調設備改修工事
図名	1F・2F平面図　電気設備
縮尺	

4/4