
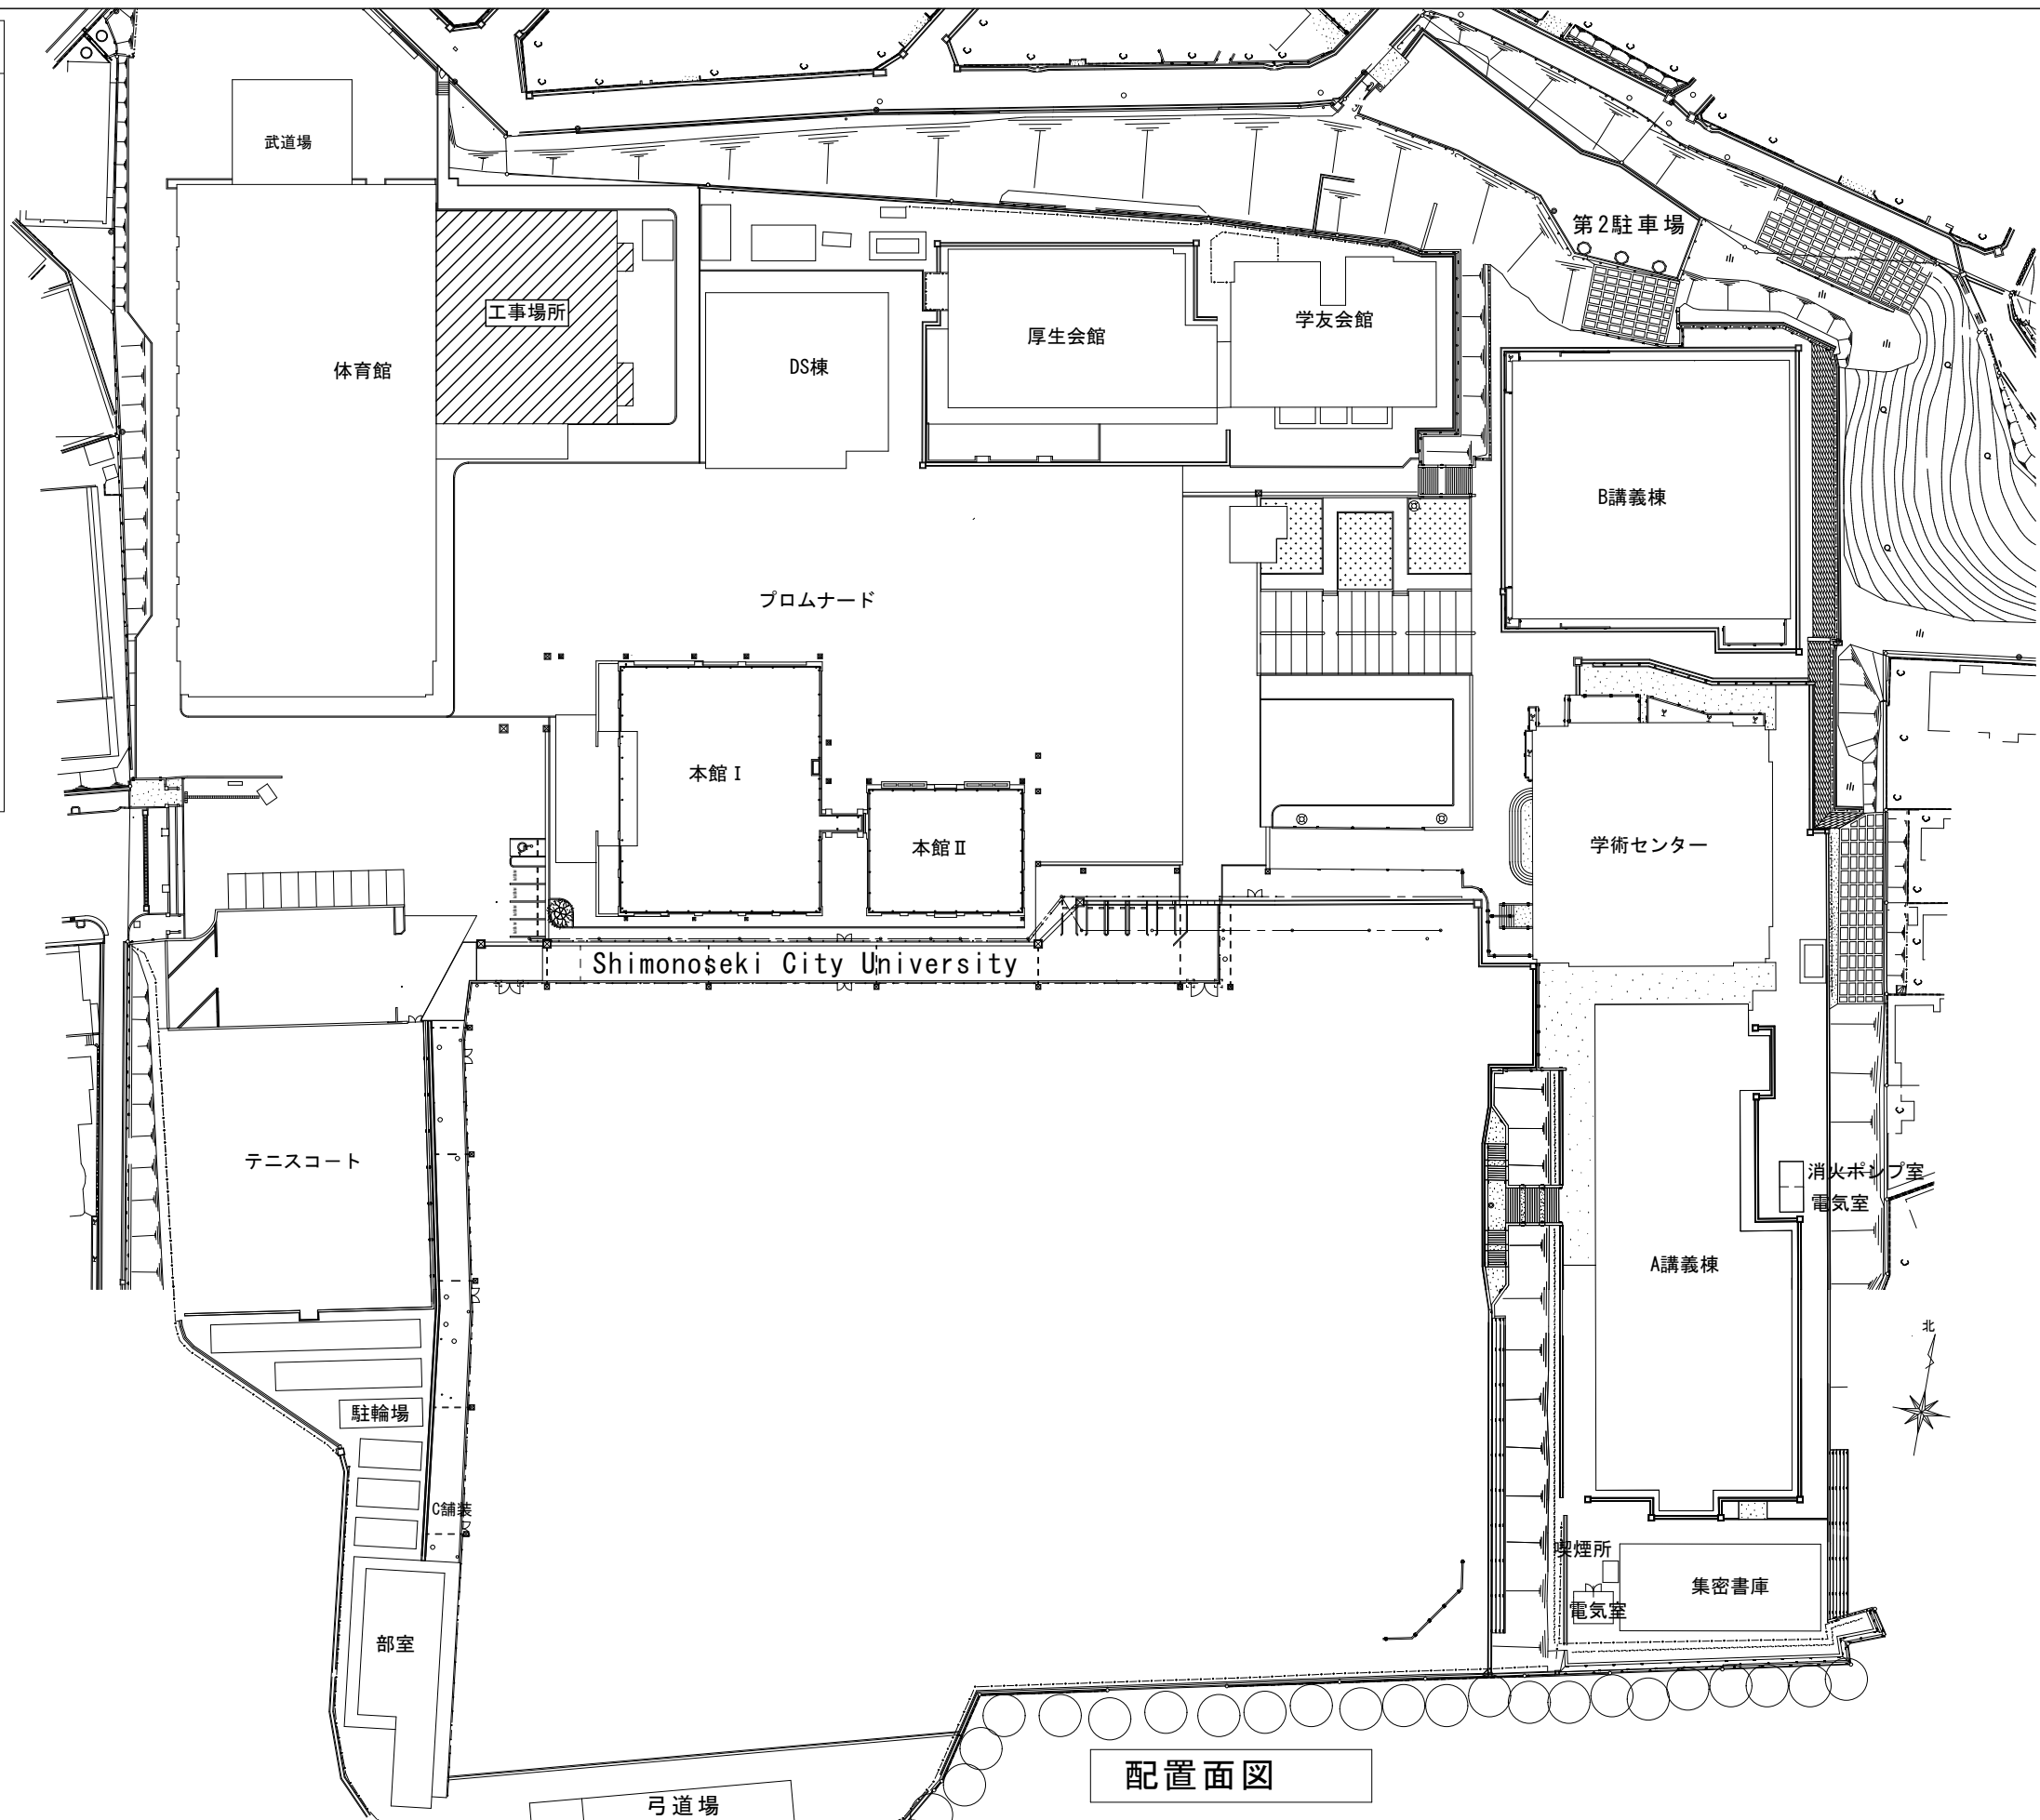


付近見取り図

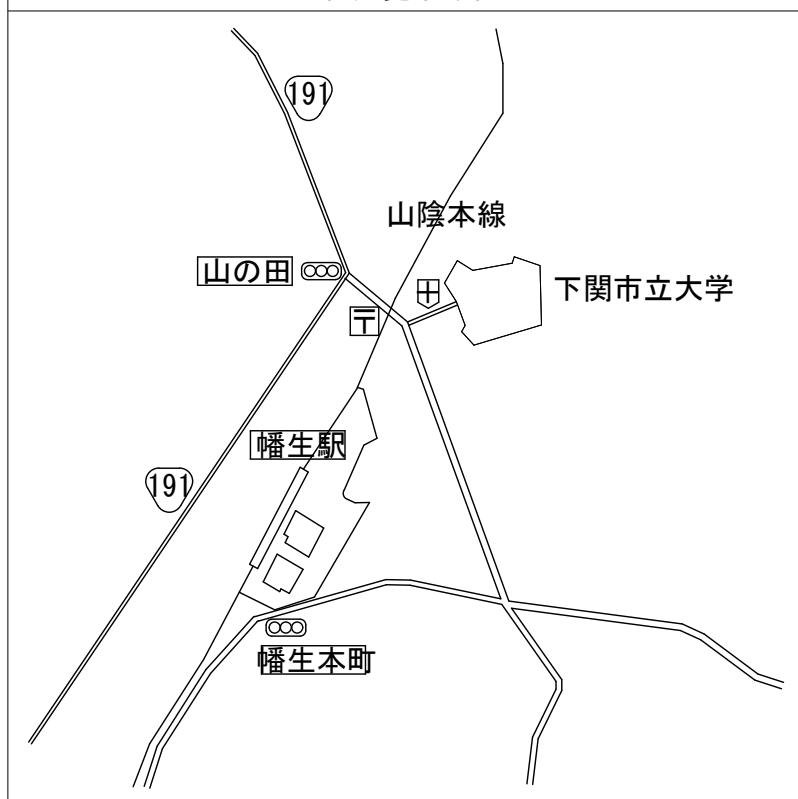

配置面図

| 訂正 | DATE | 訂正事項 | 担当 | 承認 |
|----|------|------|----|----|
| 1 | | | | |
| 2 | | | | |
| 3 | | | | |
| 4 | | | | |
| 5 | | | | |

公立大学法人 下関市立大学

工 事 名 下関市立大学体育館サブアリーナ他空調設備改修工事

図 名 付近見取り図・配置図

縮 尺