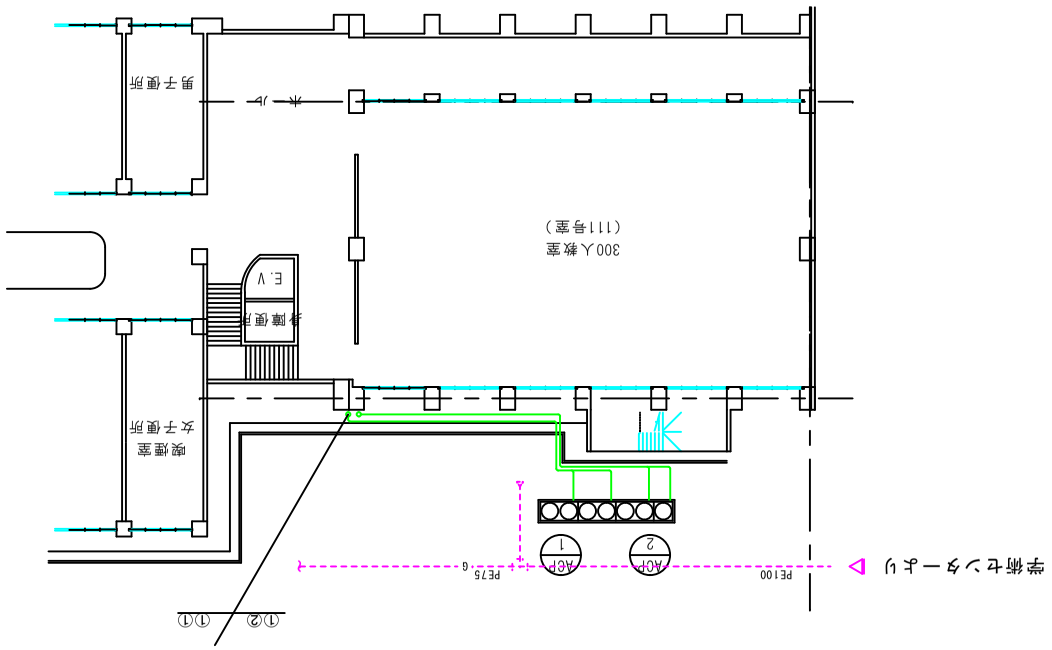

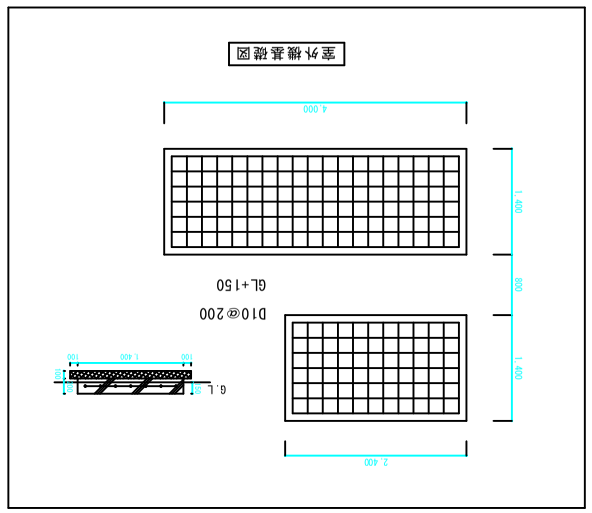

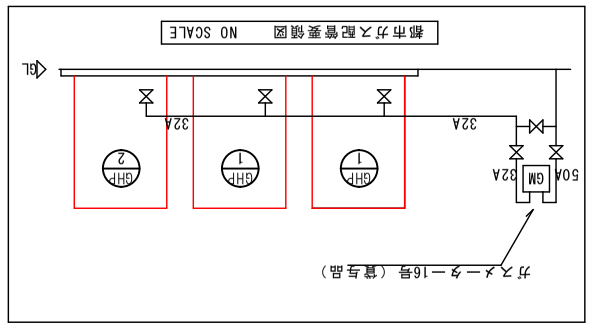

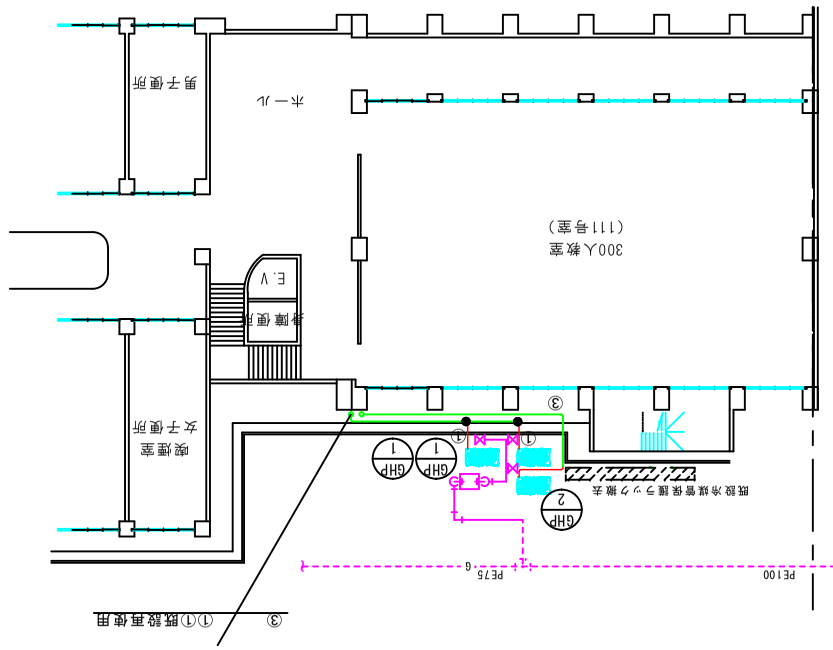

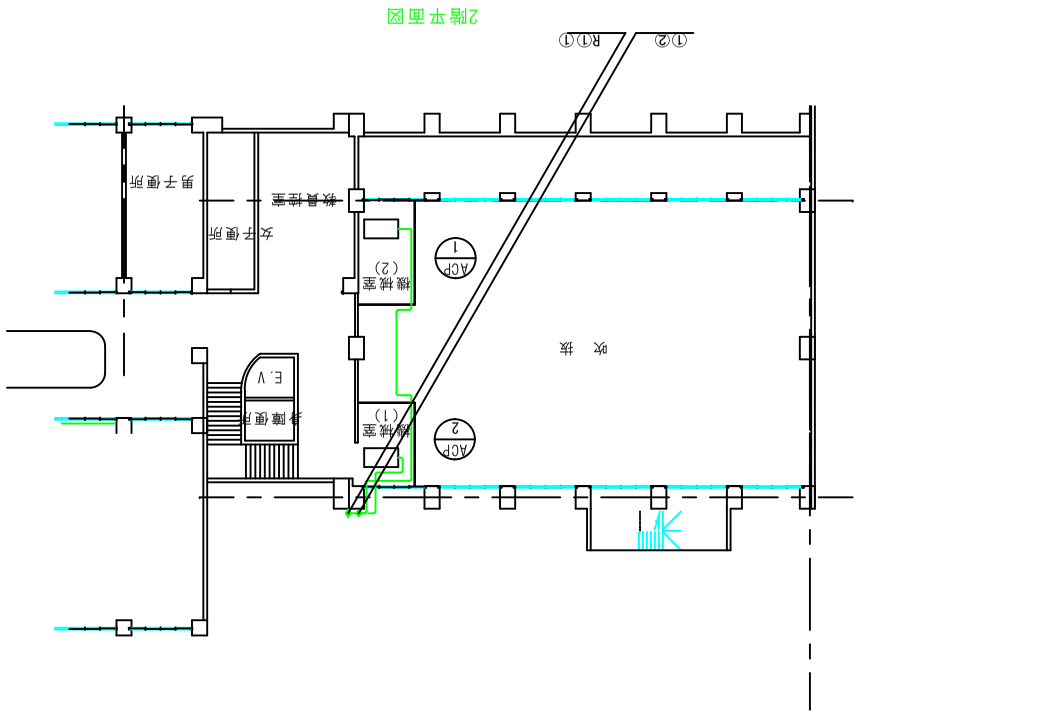

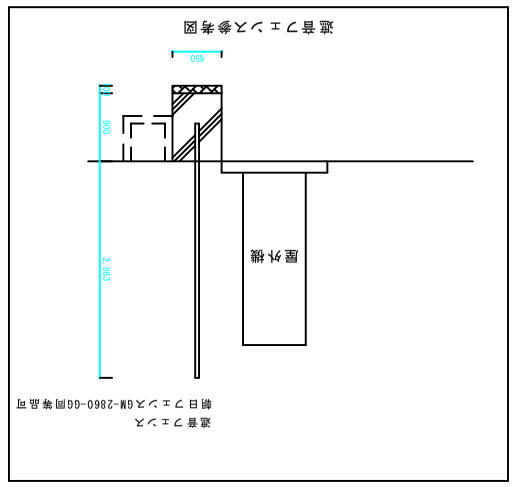

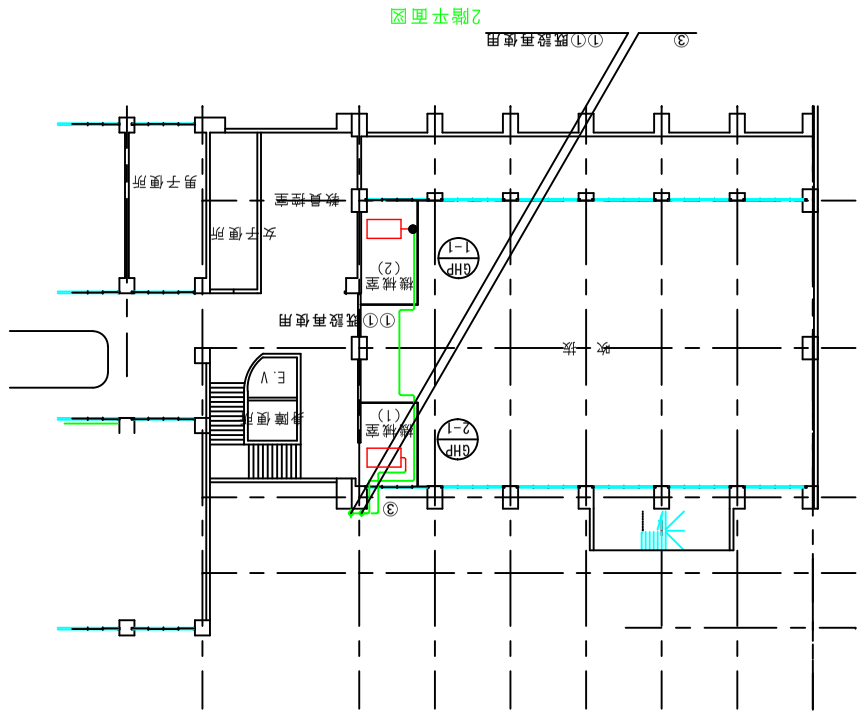

①	ガス管	28.56	液管 15.88
②	ガス管	22.22	液管 9.52
③	ガス管	31.75	液管 19.05

REV	DATE	訂正事項	担当	承認
1				
2				
3				
4				
5				

公立大学法人　下関市立大学	工事名	下関市立大学A講義棟101教室303教室空調設備改修工事	
	図名	1F・2F平面図　改修前・改修後	
	縮尺	R	3/4