


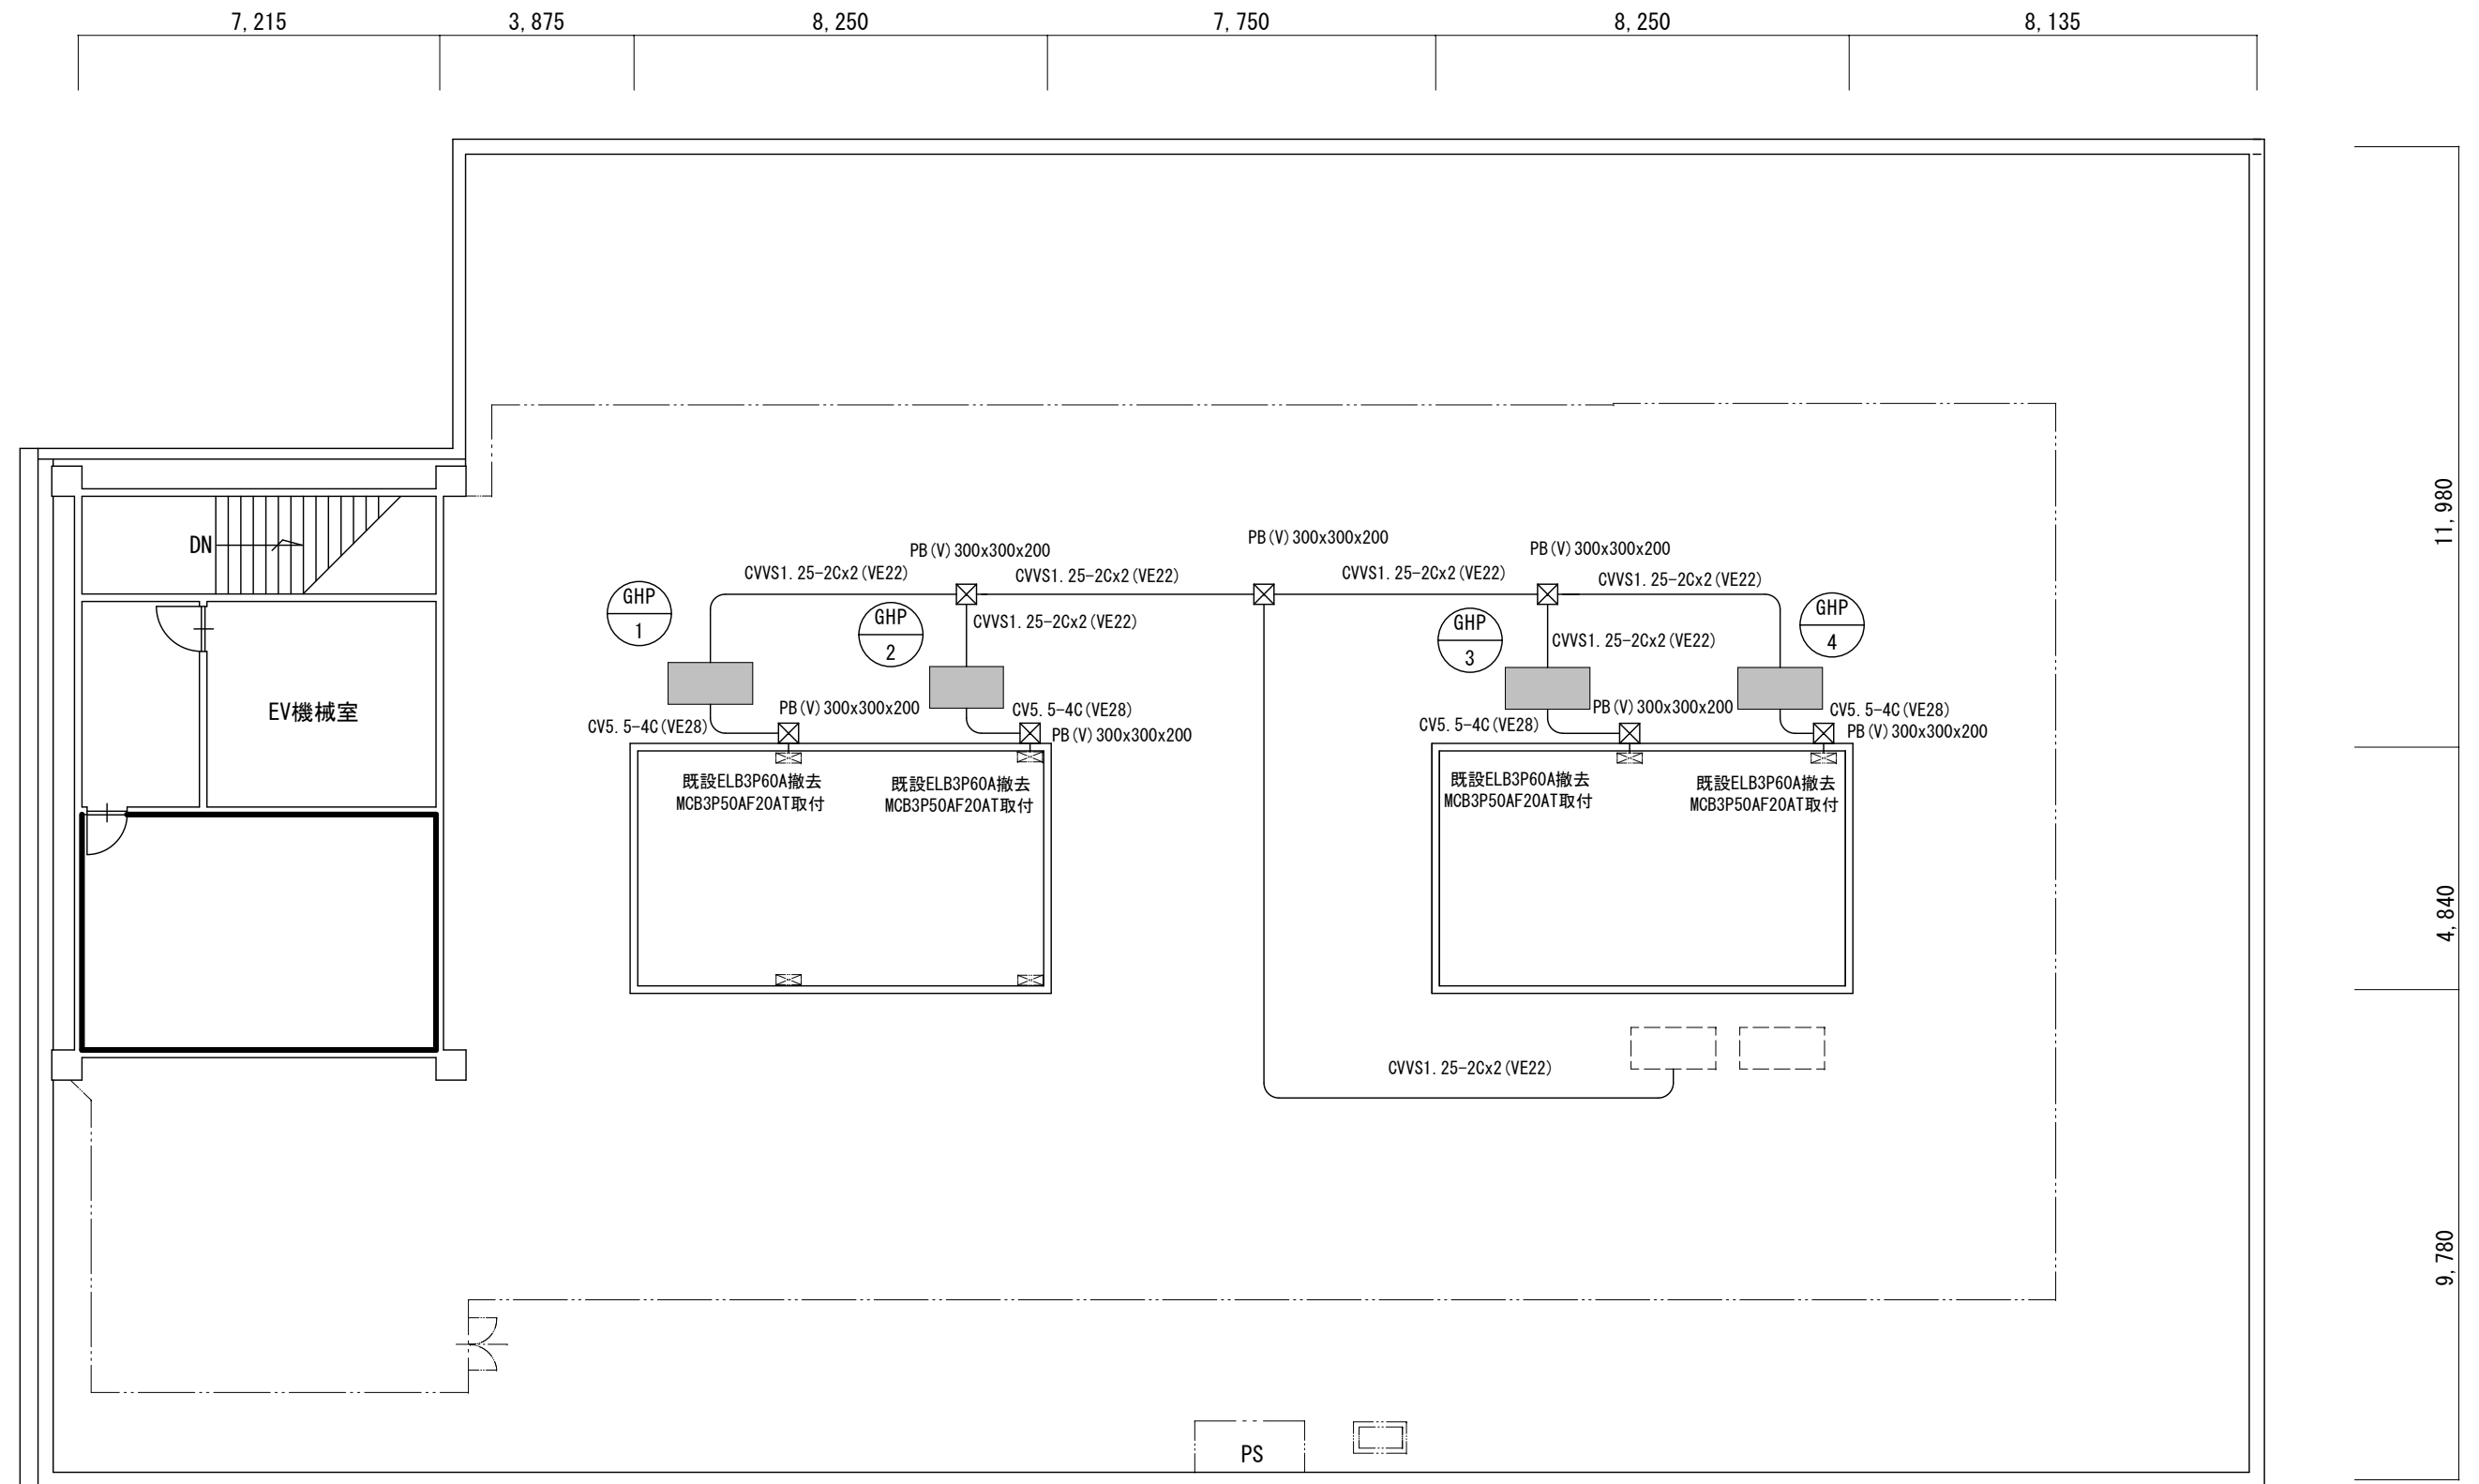

A 講義棟屋上平面図

									工事名	下関市立大学A講義棟LL教室他空調設備改修工事	6/6
									名 称	電気設備R階平面図	