


パッケージエアコン (EHP)	型式	床置型 (スリムタイプ)	
	冷房能力	12.5kW	
	暖房能力	14.0kW	
	電源	3φ200V	
	形名	三菱電機 PSZ-ERMP140K5(同等品)	

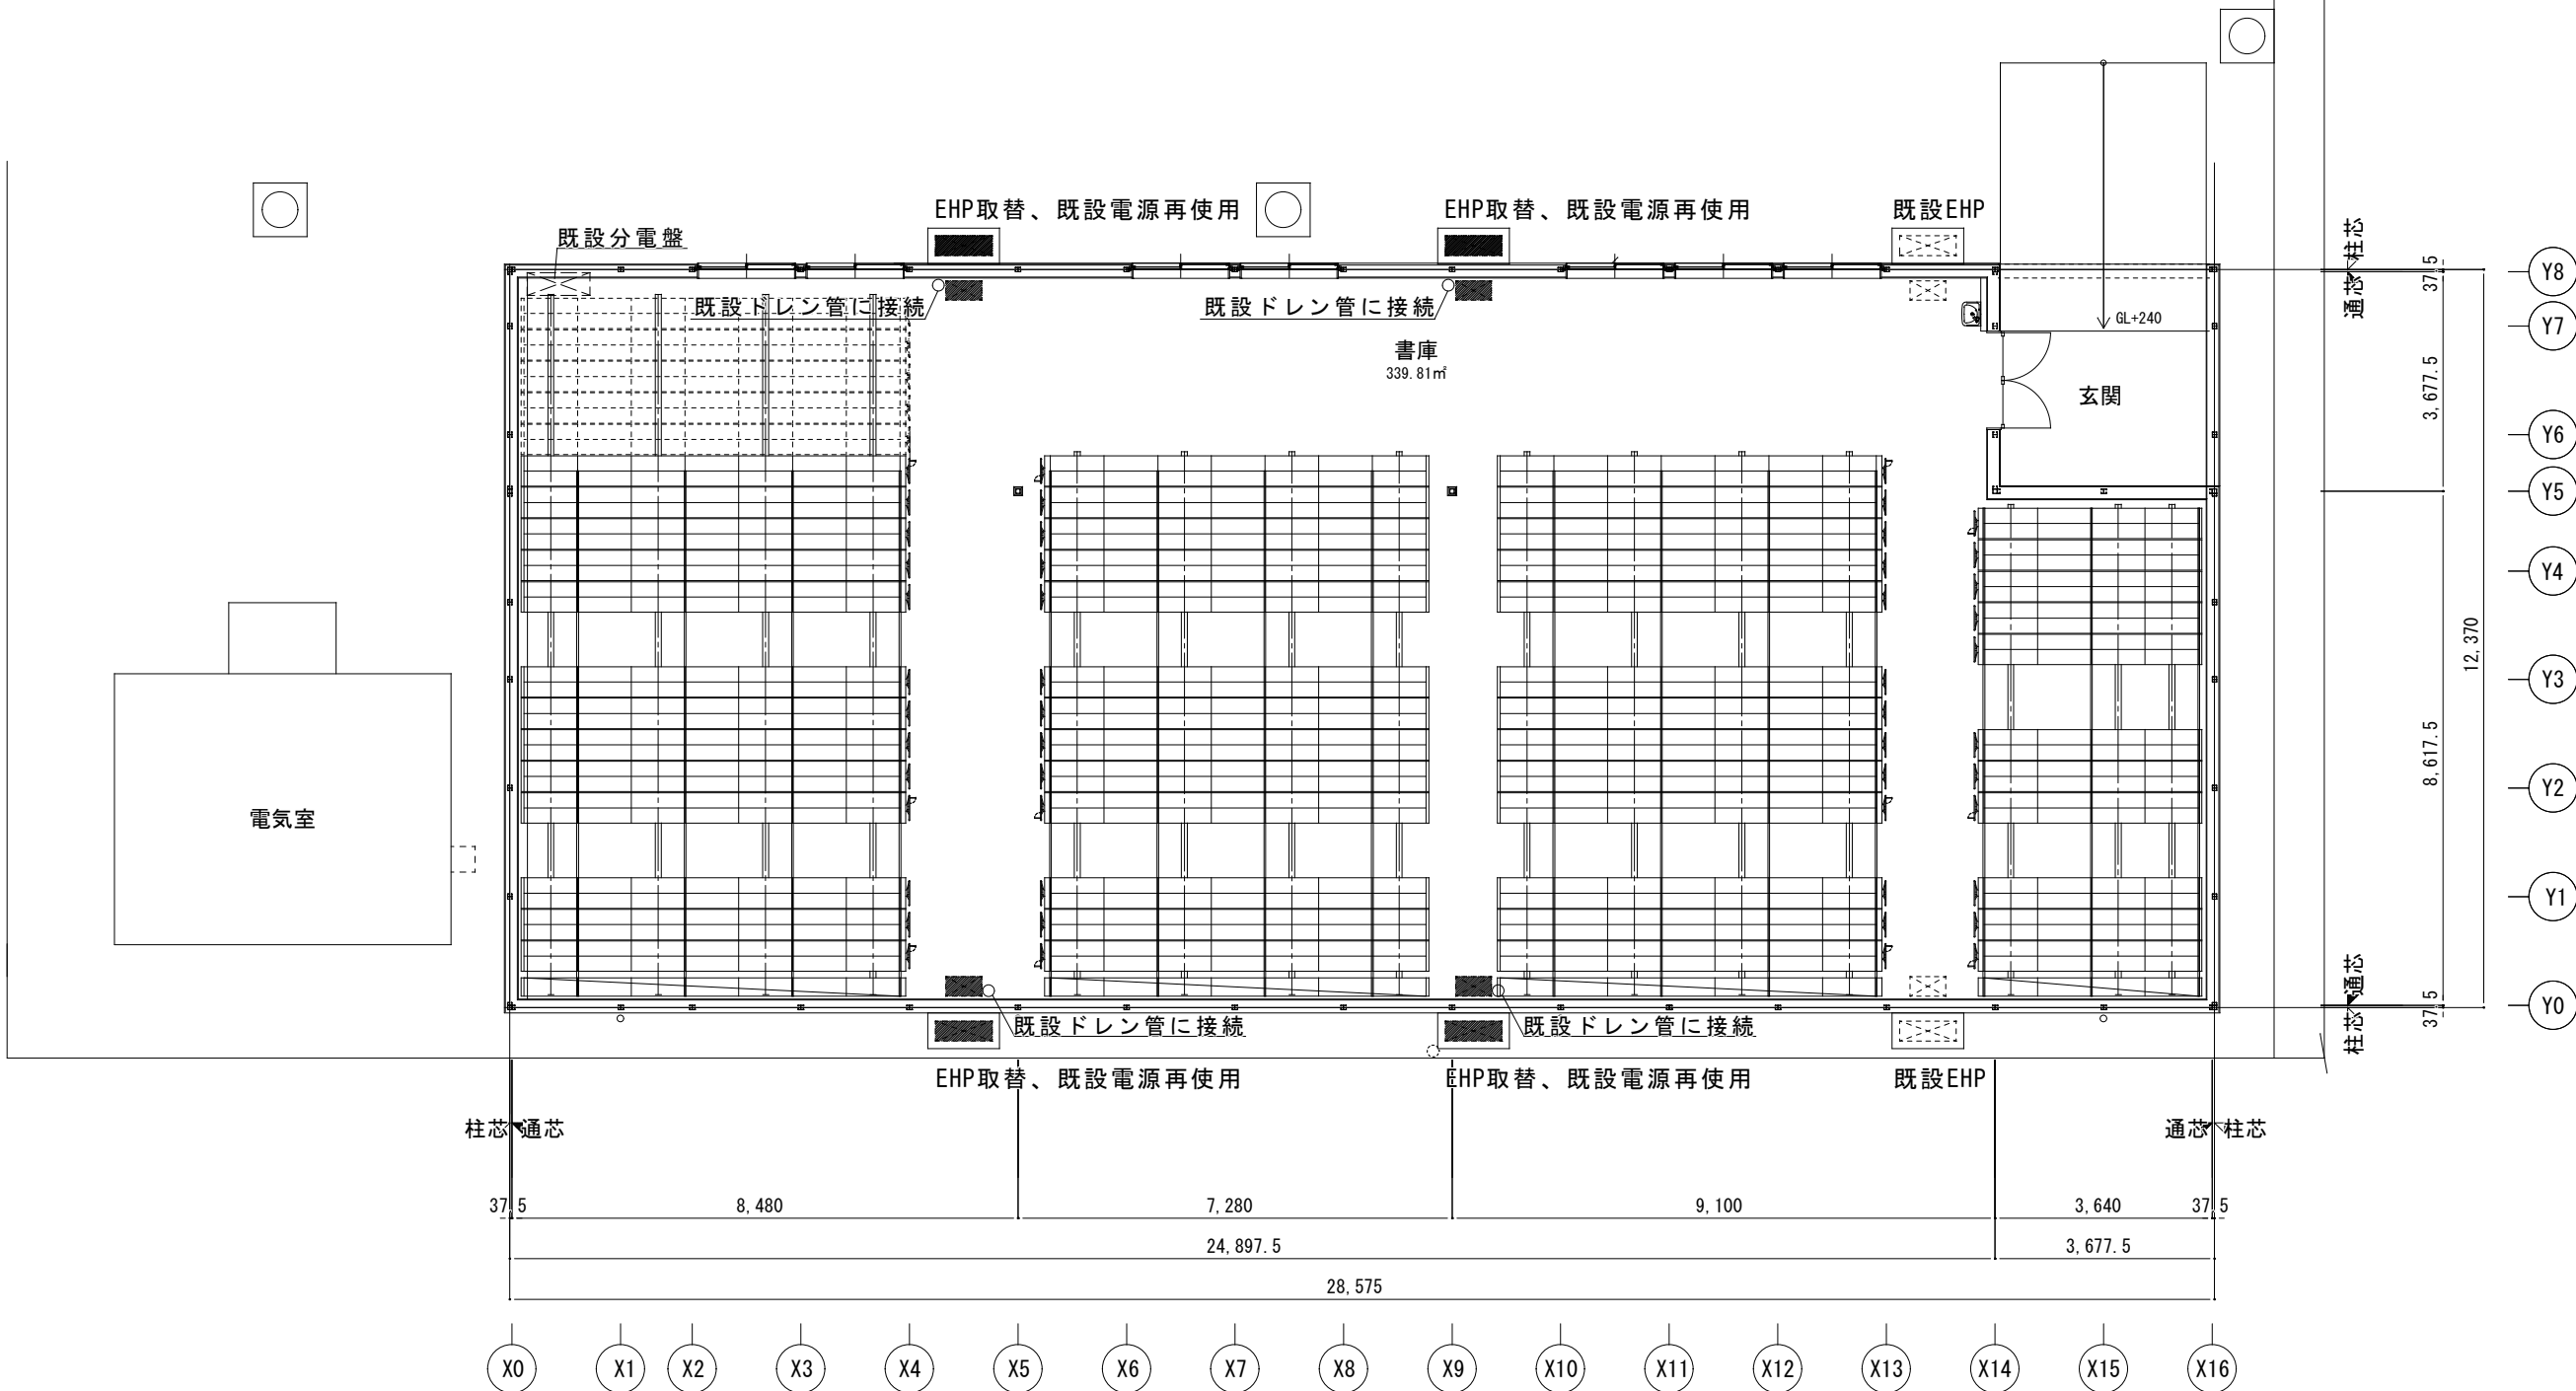

平面図 S=1:125

訂正	DATE	訂正事項	担当	承認
1				
2				
3				
4				
5				

公立大学法人 下関市立大学

工 事 名	下関市立大学集密書庫空調機改修工事(その2)	
図 名	平面図	
縮 尺		2 / 2