
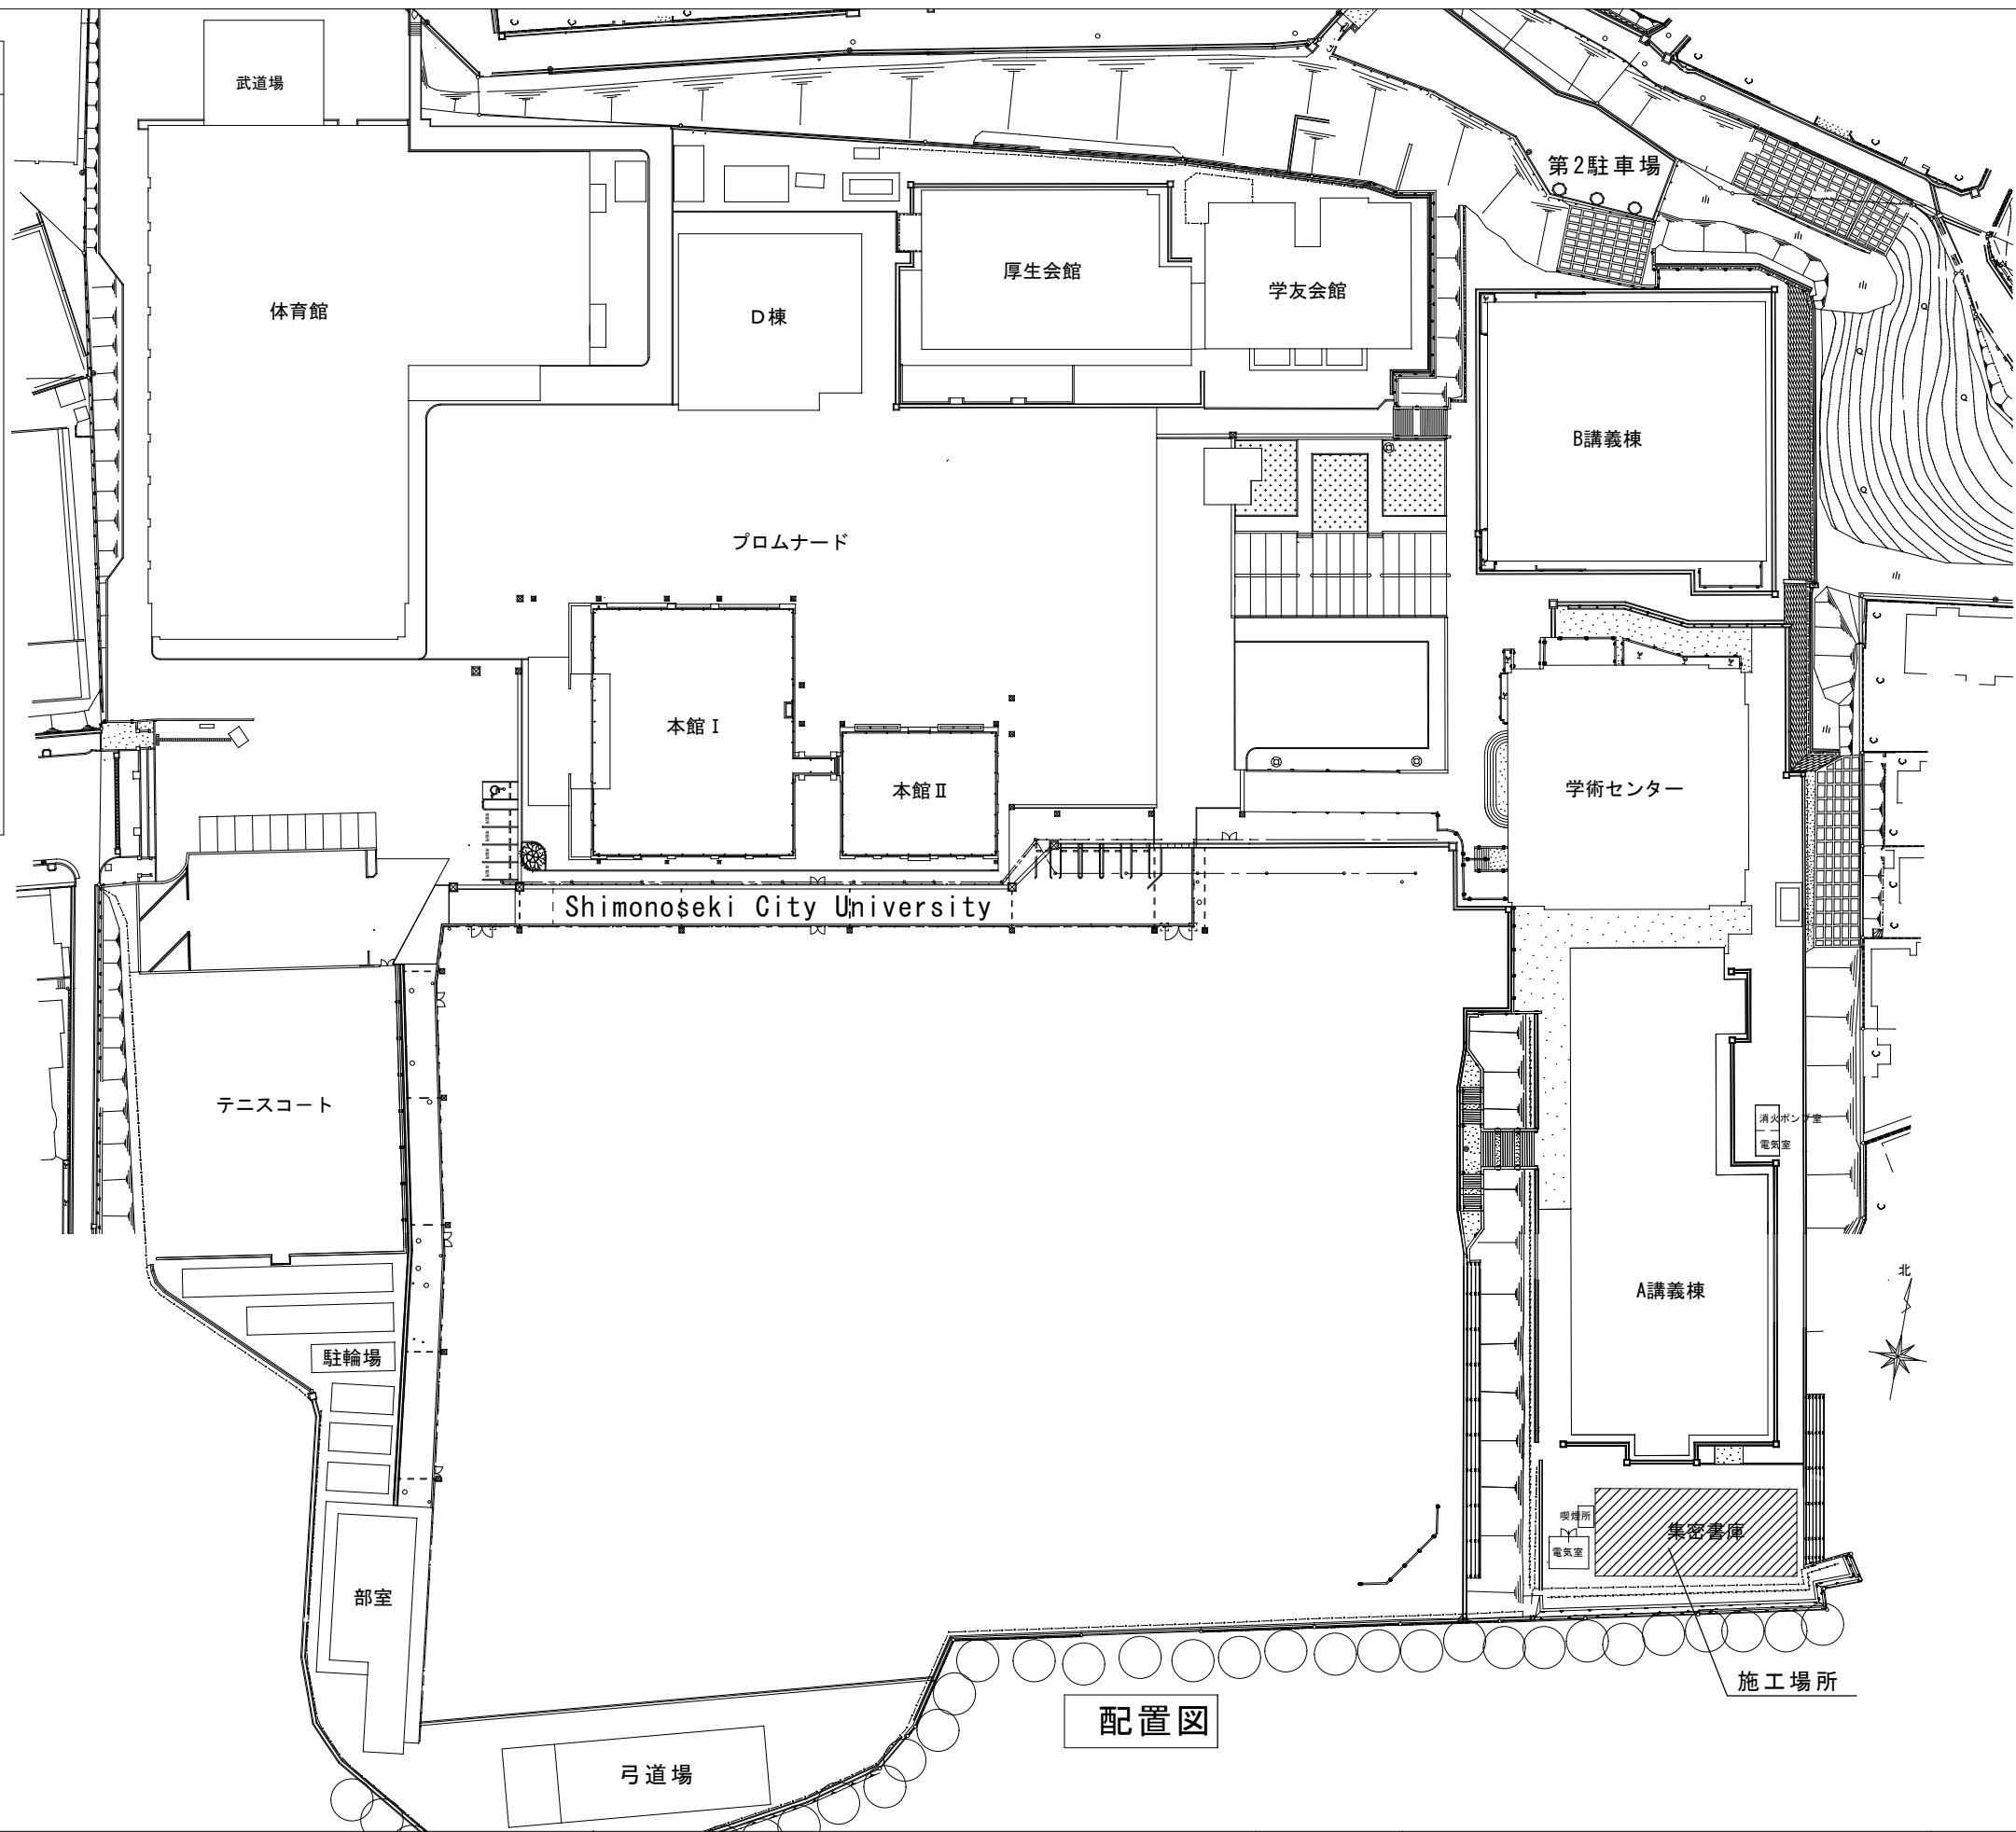


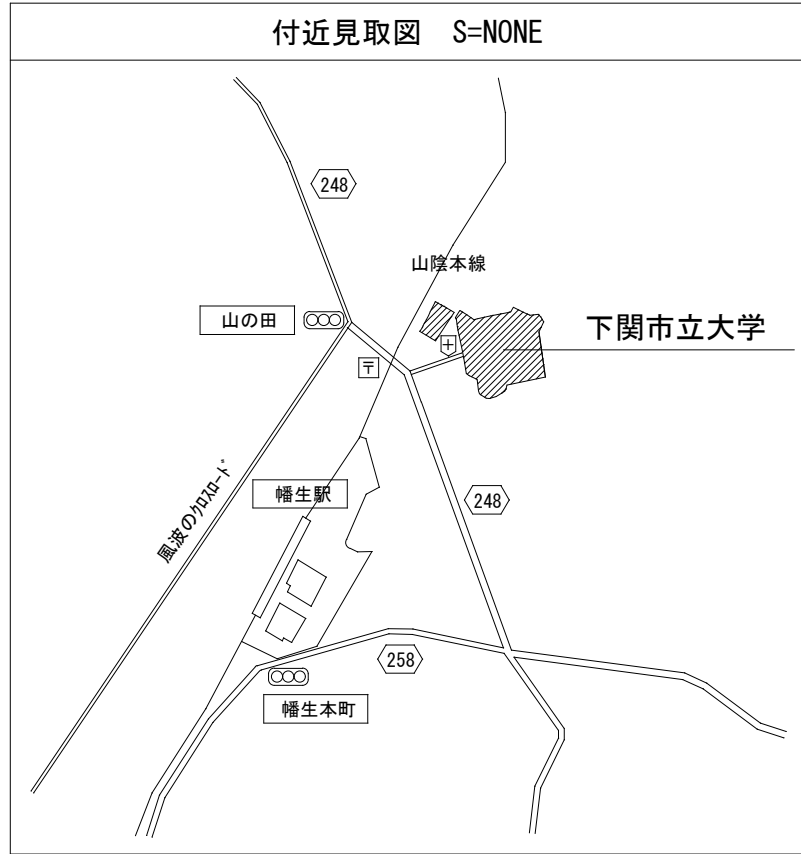

| 訂正 | DATE | 訂正事項 | 担当 | 承認 |
|----|------|------|----|----|
| 1  |      |      |    |    |
| 2  |      |      |    |    |
| 3  |      |      |    |    |
| 4  |      |      |    |    |
| 5  |      |      |    |    |

公立大学法人 下関市立大学

|       |                        |       |
|-------|------------------------|-------|
| 工 事 名 | 下関市立大学集密書庫空調機改修工事(その2) |       |
| 図 名   | 付近見取り図、配置図             |       |
| 縮 尺   |                        | 1 / 2 |