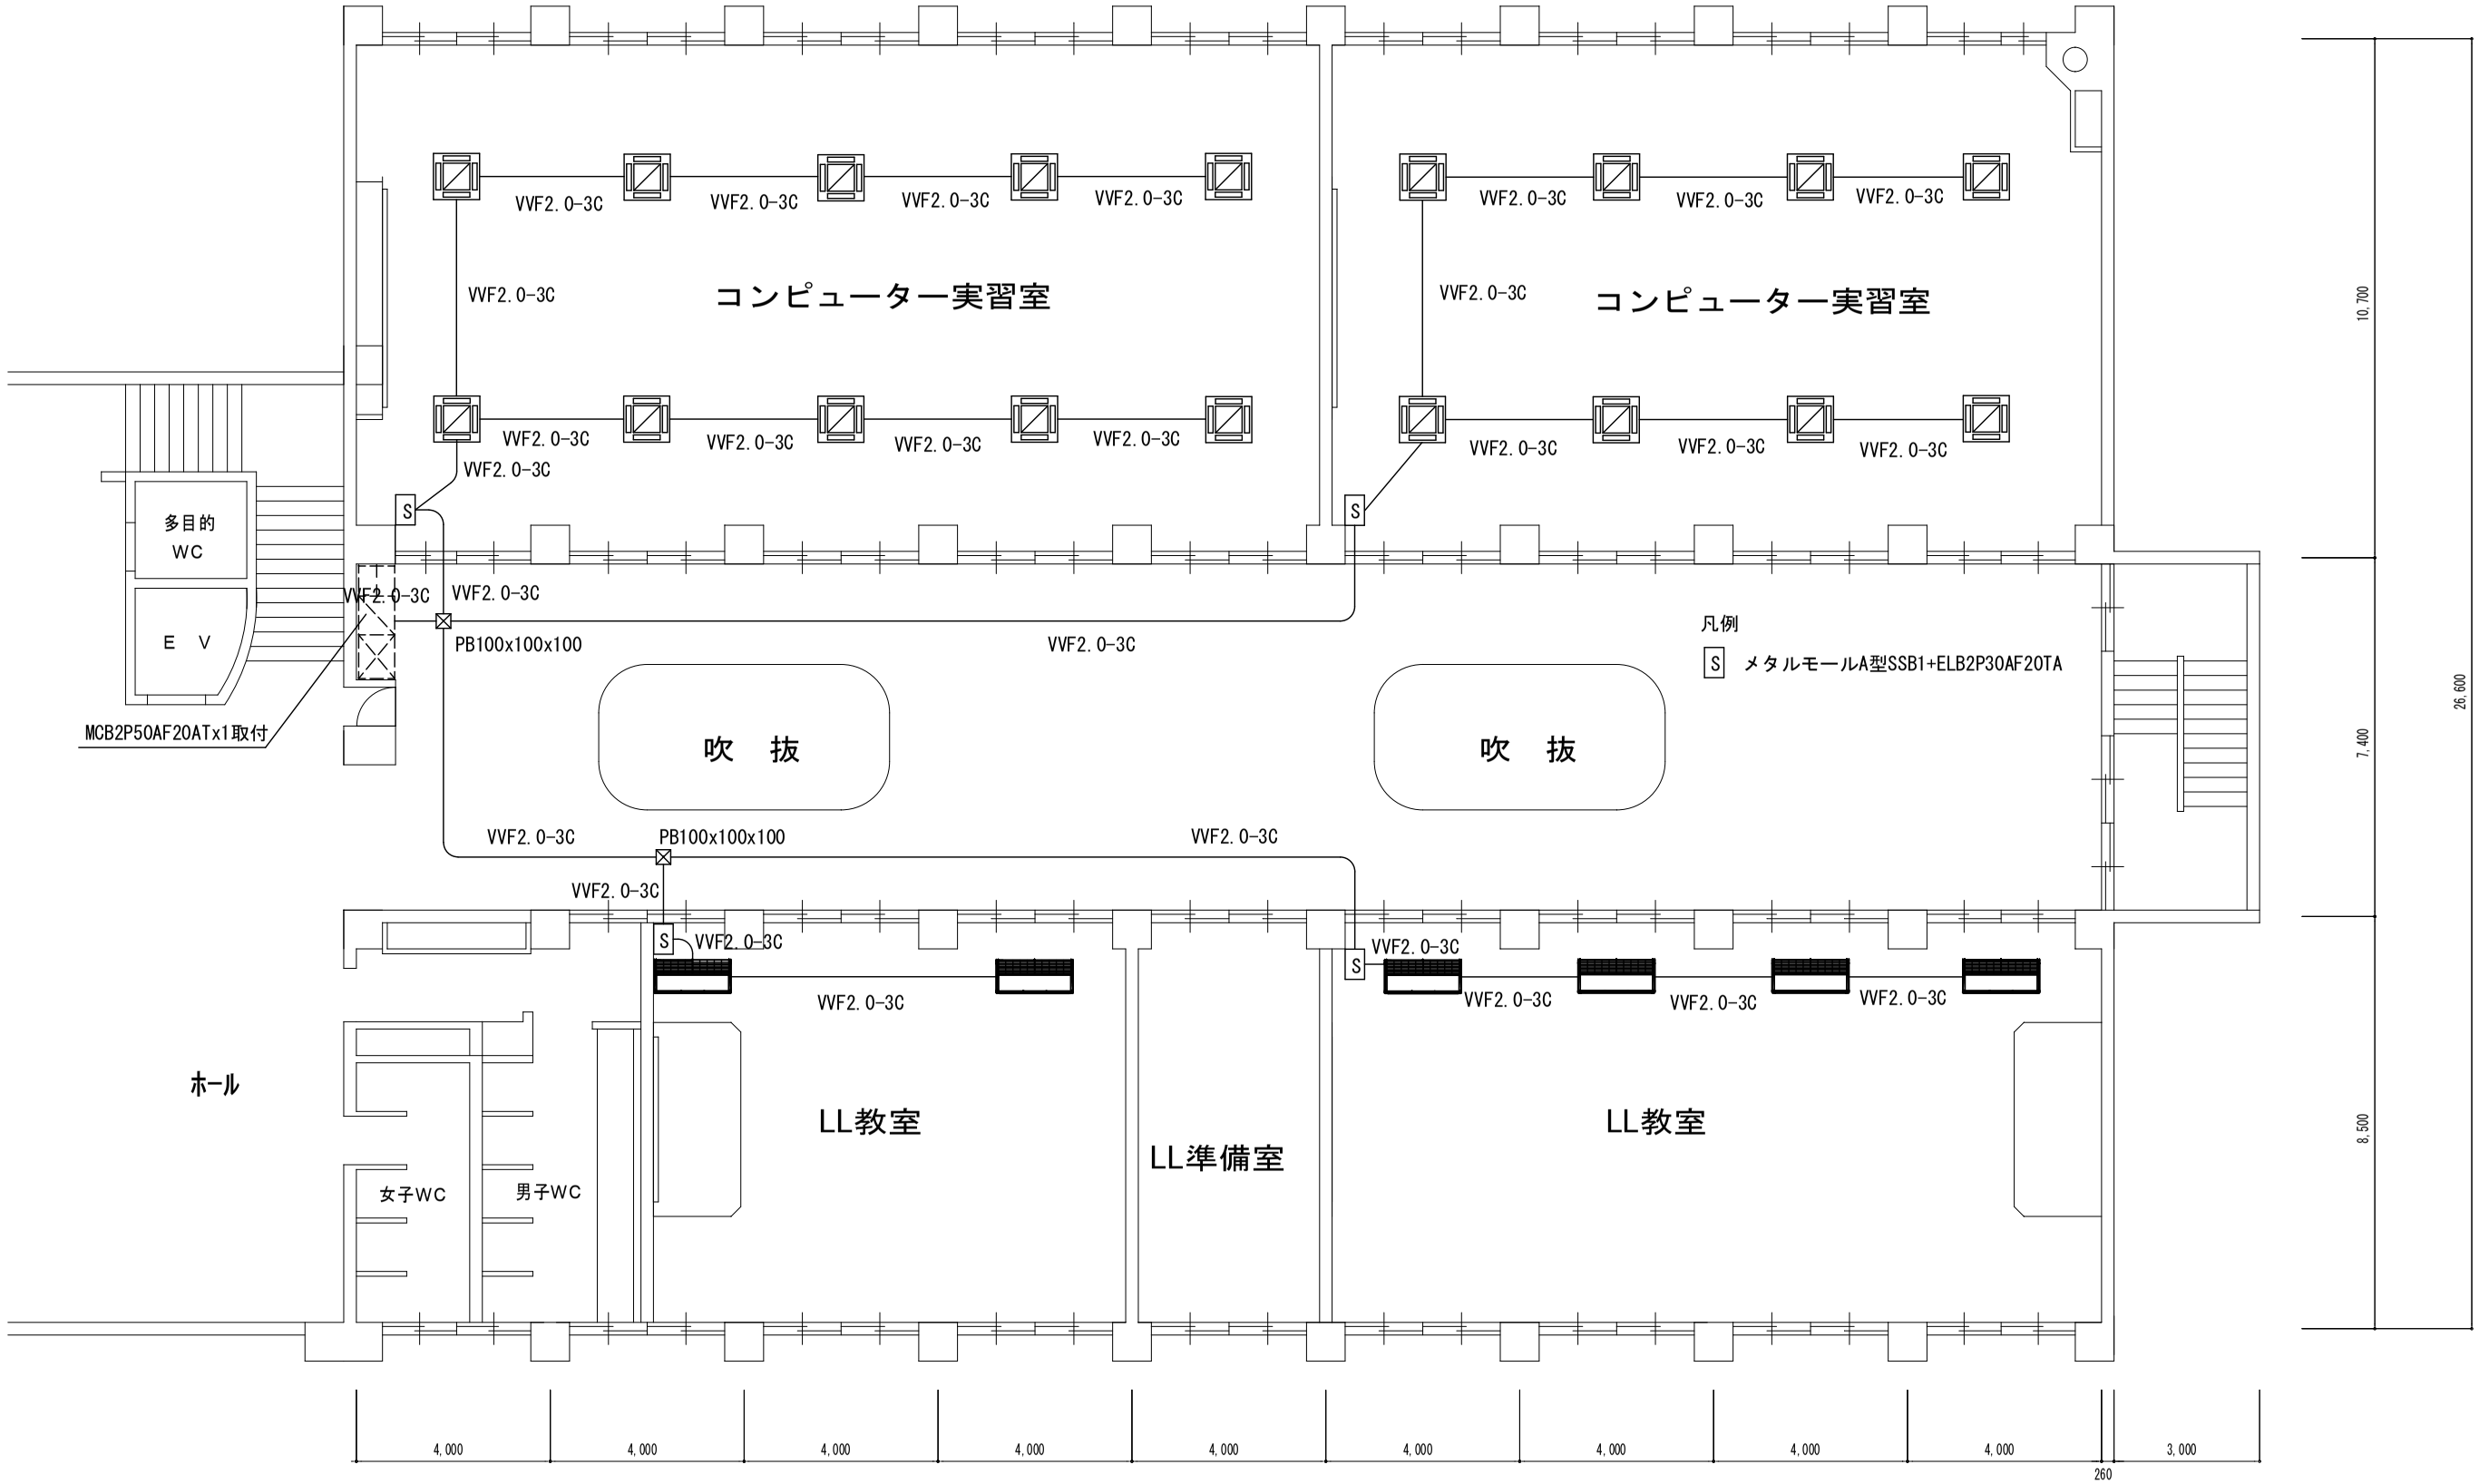

訂正	修正日		承認			作成		
							担当	作図

工事名 下関市立大学A講義棟LL教室他空調設備改修工事

名称 電気設備３階平面図

5/6