# 建物配置図（平面図）
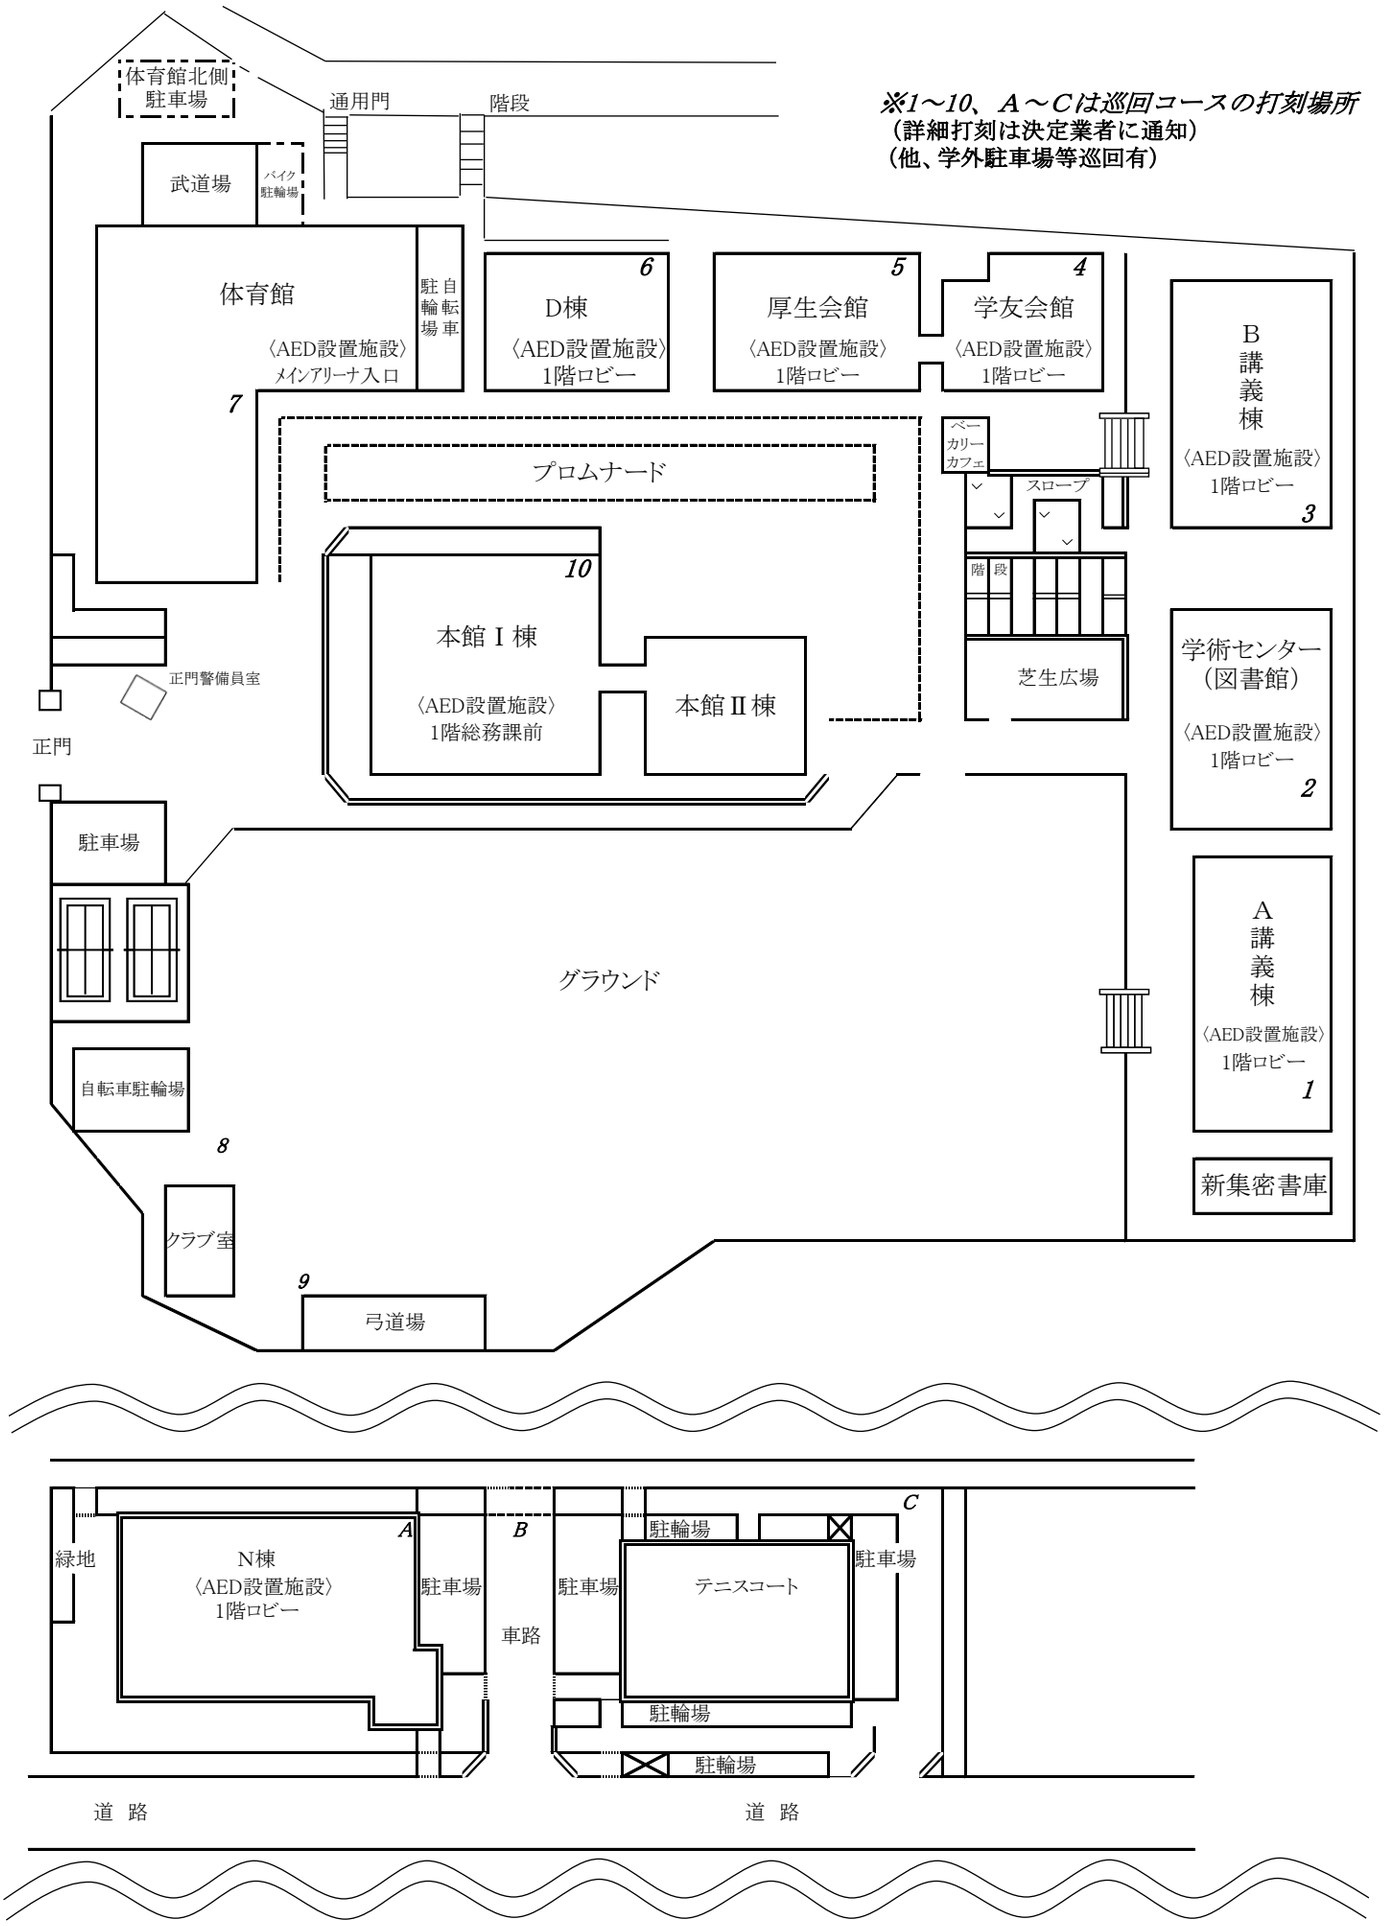
（別紙２）