

付近見取り図

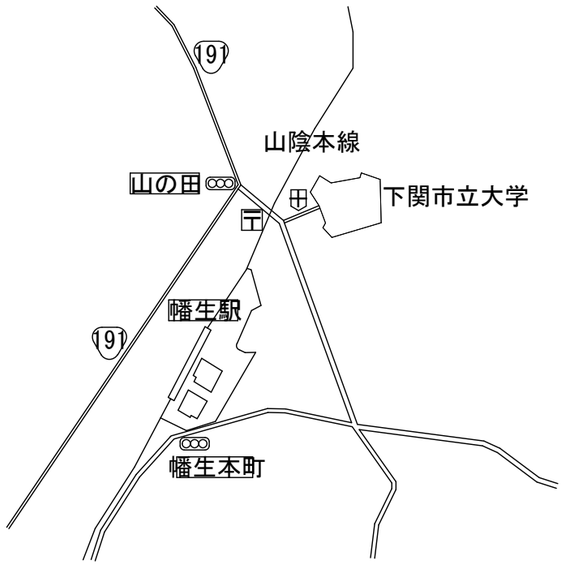

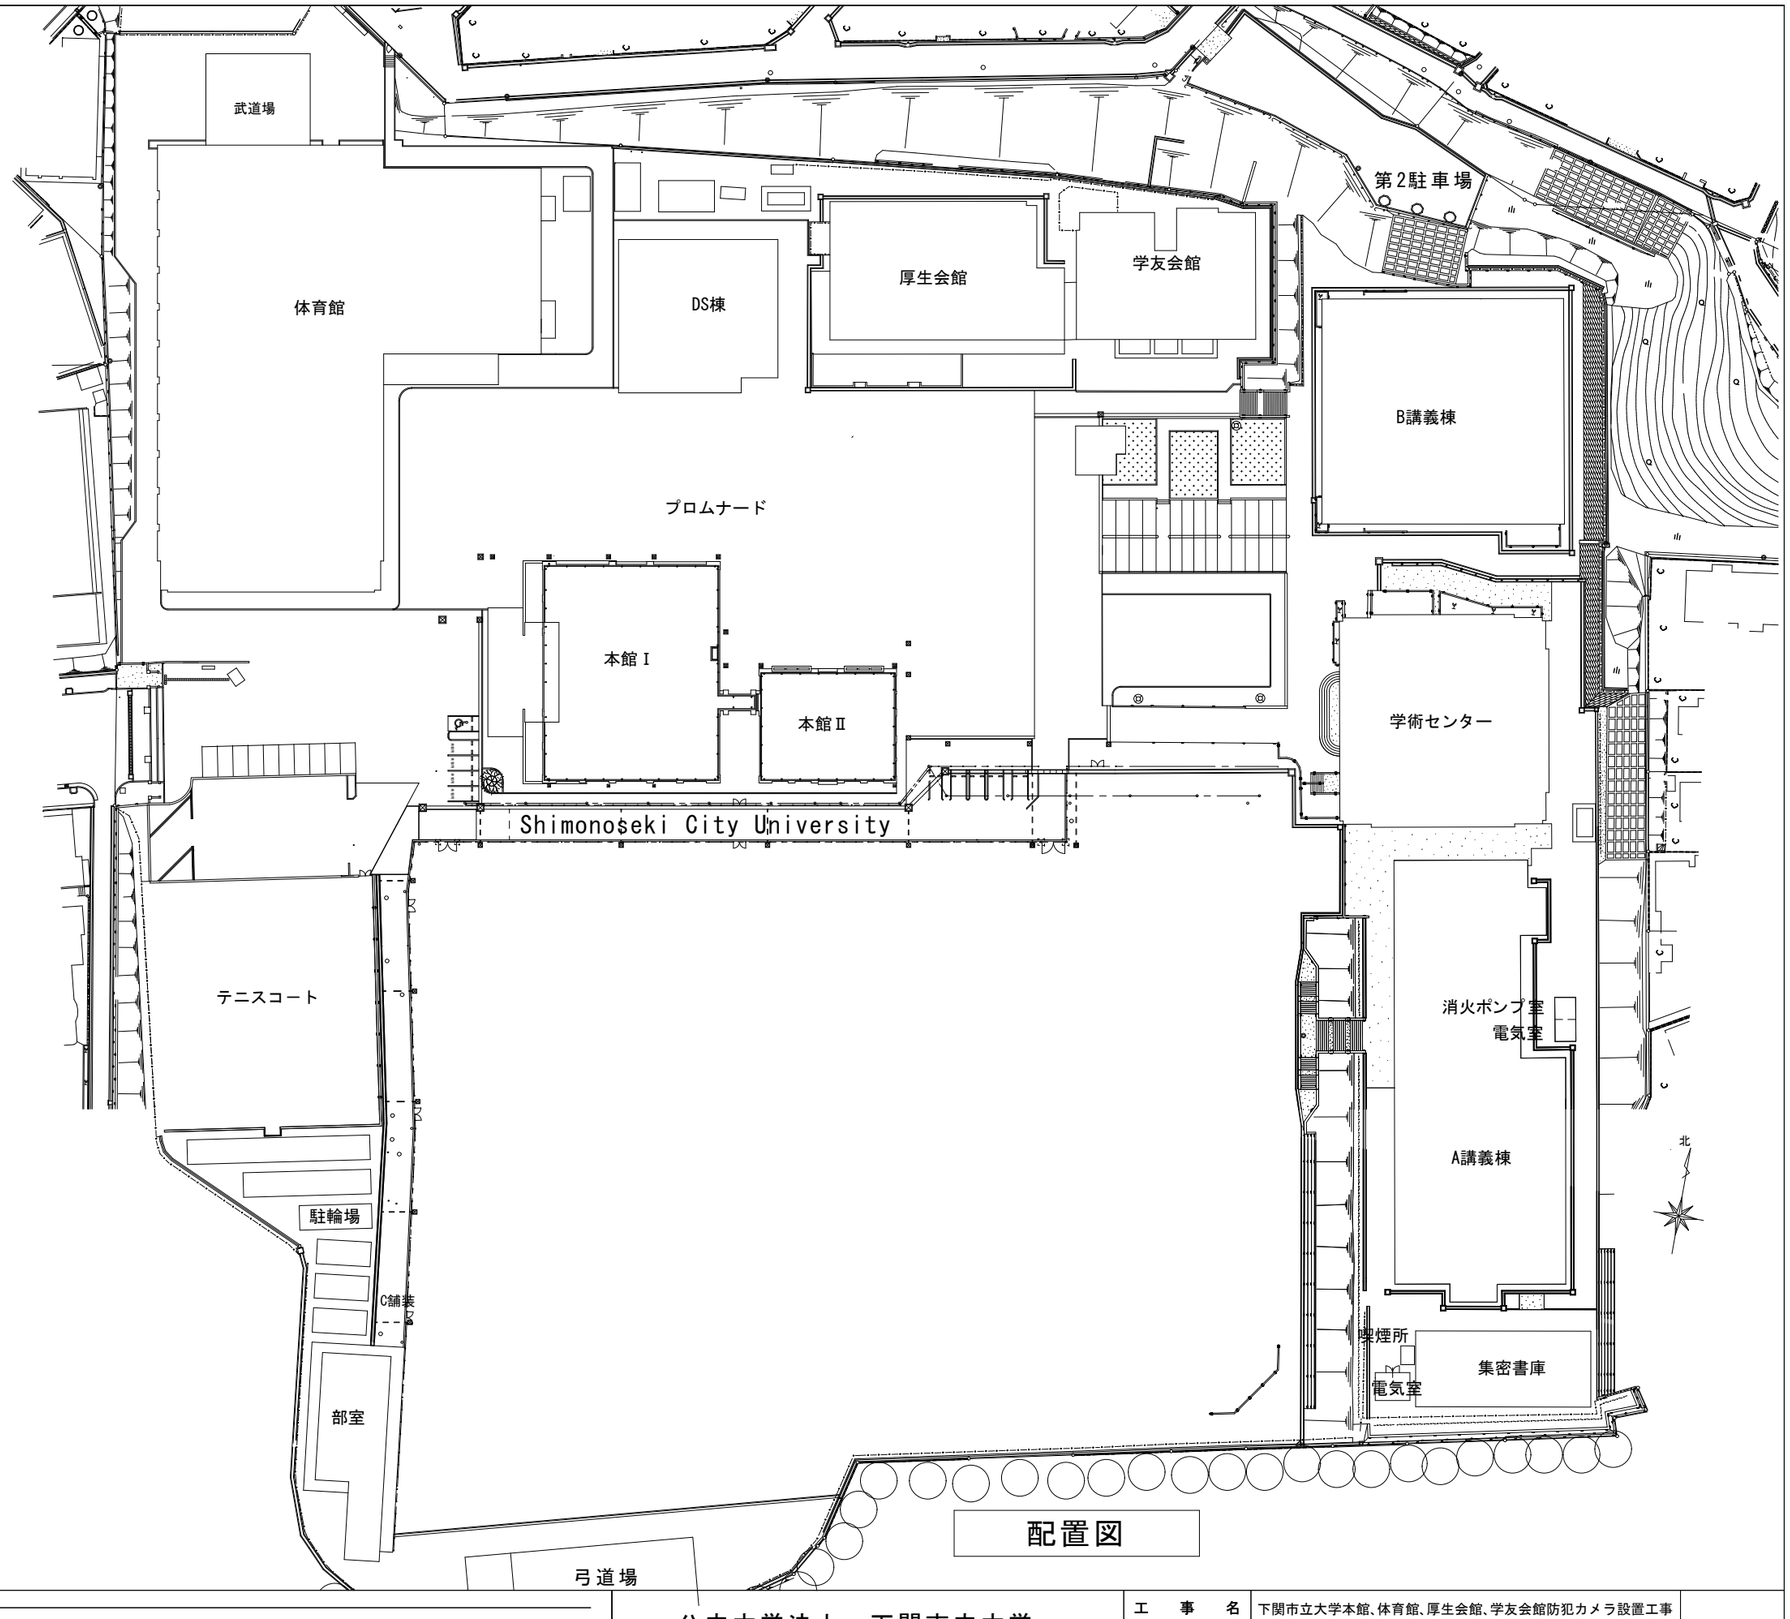

配置図

訂正	DATE	訂正事項	担当	承認
1				
2				
3				
4				
5				

公立大学法人　下関市立大学

工事名	下関市立大学本館、体育館、厚生会館、学友会館防犯カメラ設置工事	
図名	付近見取り図・配置図	
縮尺		1/6