防球ネット　リヒレンスーパーブラック　線径1.3mm　40mm　同等品可
上端メッセンジャーワイヤー　38mm2
中間、下端、筋交いメッセンジャーワイヤー　14mm2
JIS G3537 SWRH 亜鉛付着量200/㎡以上
ターンバックル　12mm
JIS　G3455　STKM JIS H8641 HDZ35

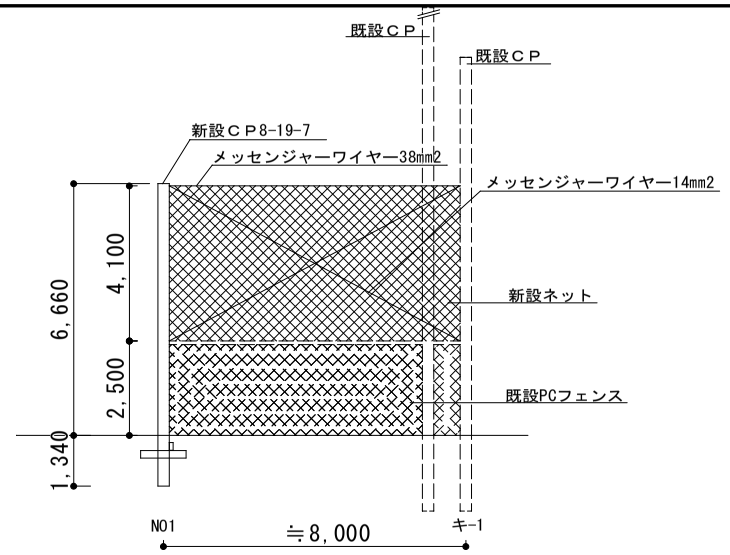

防球ネット（東側　展開図）

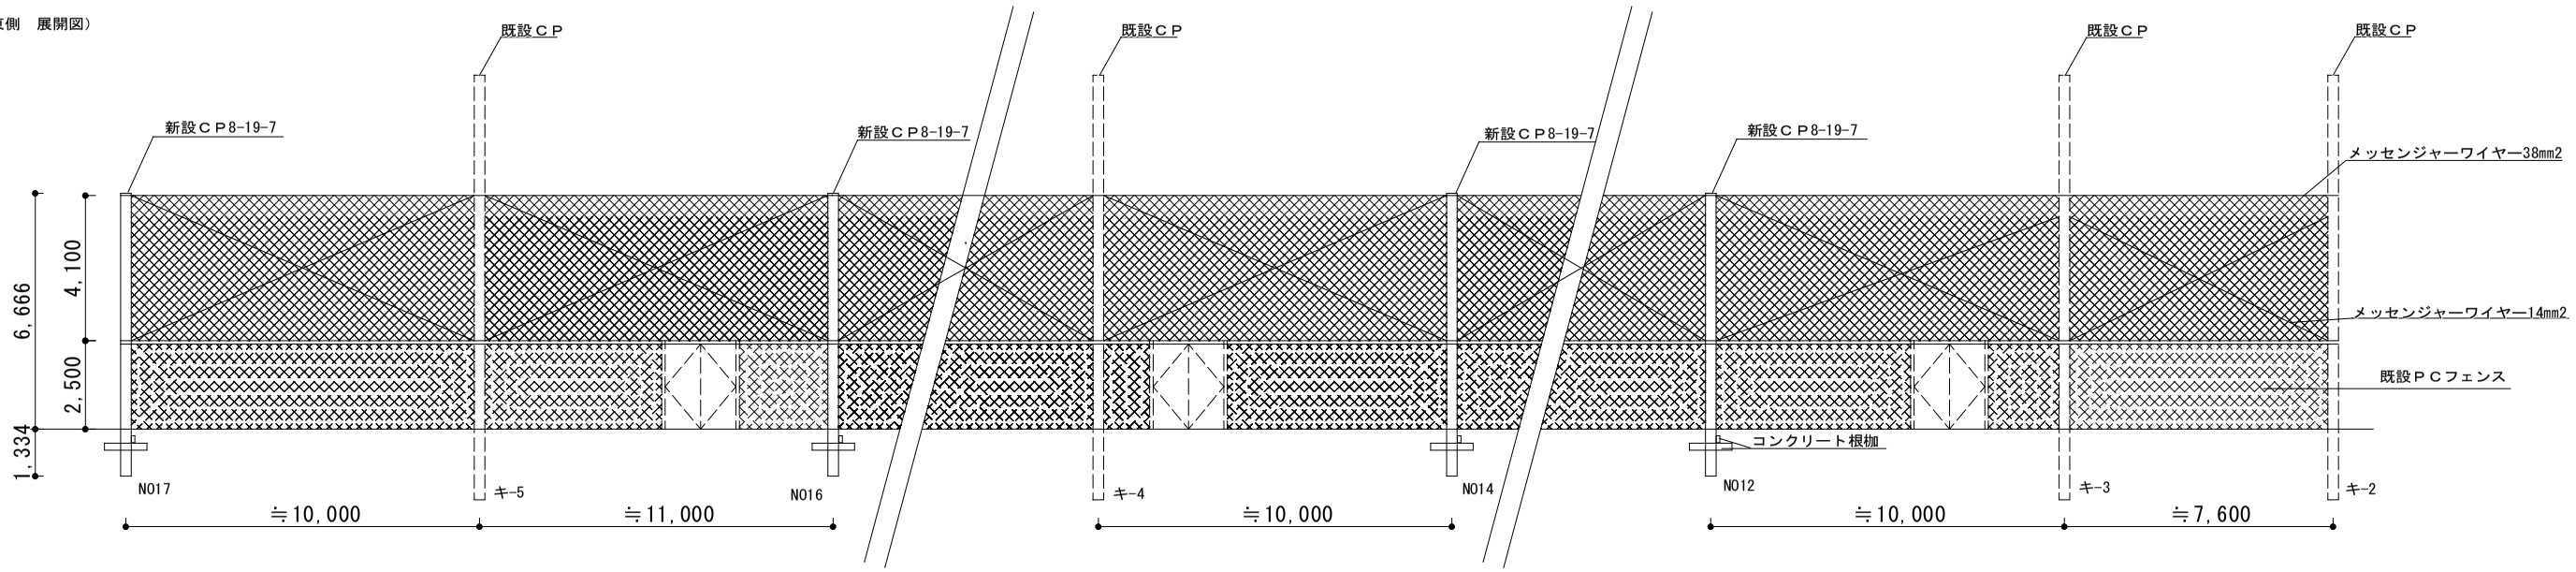

防球ネット（西側　展開図）

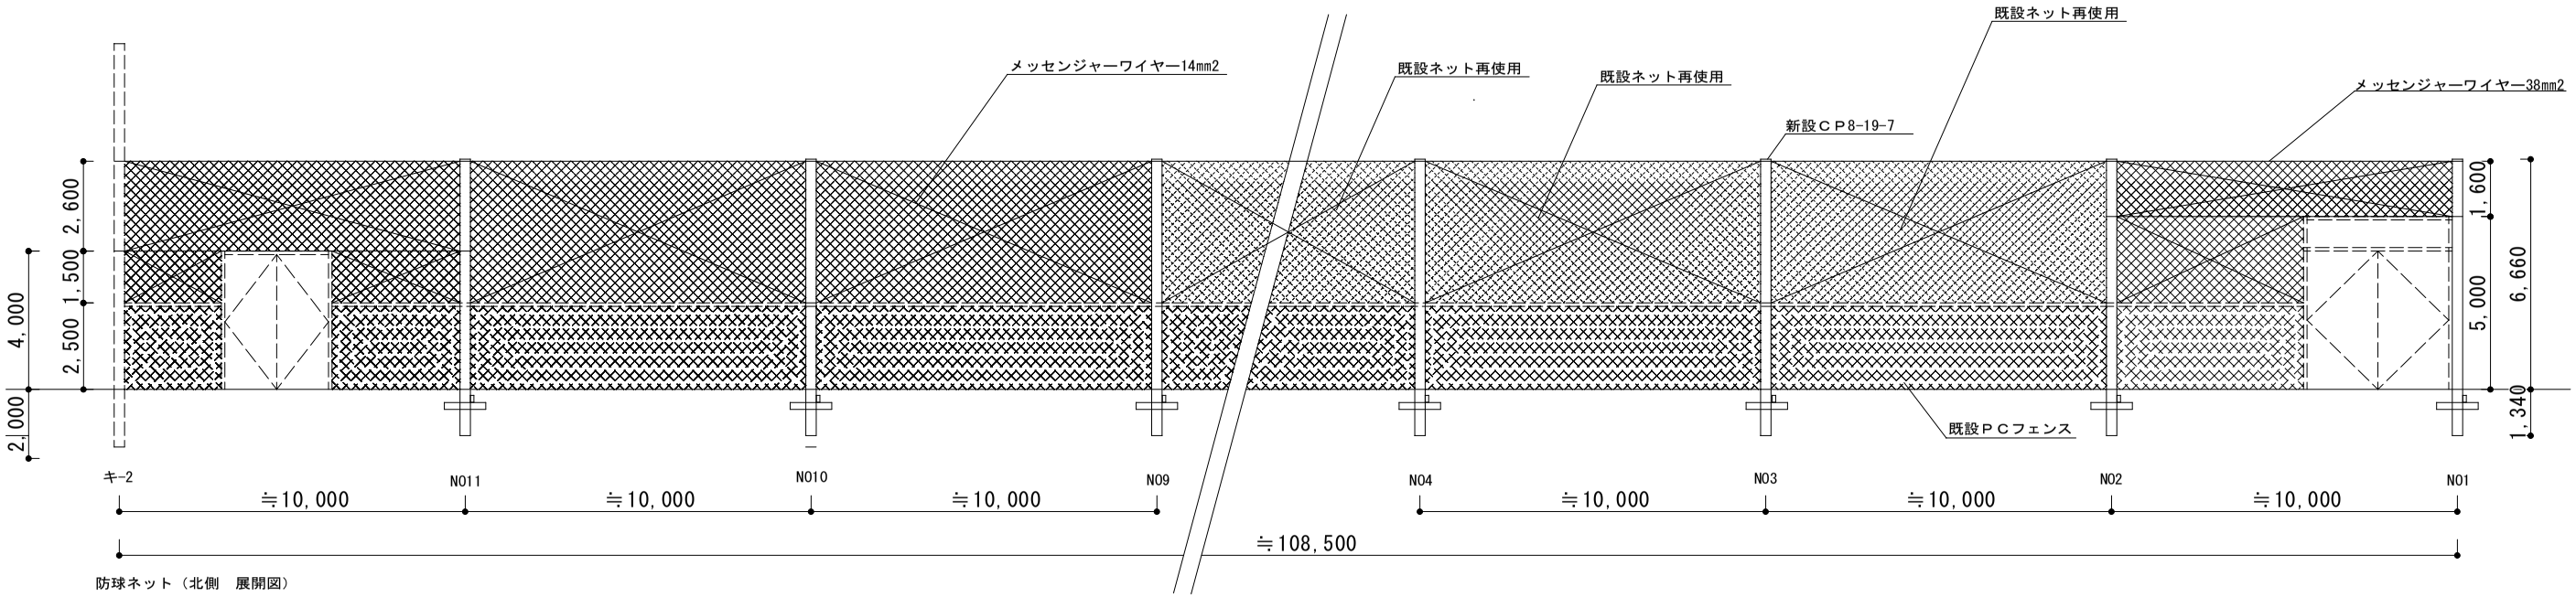

防球ネット（北側　展開図）

訂正	DATE	訂正事項	担当	承認
1				
2				
3				
4				
5				

公立大学法人　下関市立大学

工事名	下関市立大学グラウンド安全対策工事
図名	詳細図
縮尺	